COMUNE DI LOMBARDORE

PROVINCIA DI TORINO

REVISIONE DEL PRGC

APPROVATA

CON D.G.R. n° 55-6107 del 12/07/2013

ESTENSORE: Gian Carlo Paglia
con Maria Luisa Paglia
Valeria Santoro
Luca Frasca
Christian Augusti
Gianguido Oggeri Breda

STUDIO PAGLIA ASSOCIATI
pianificazione e consulenza urbanistica

Via per Cuceglio, 5
10011 Agliè (TO)
t. 0124 330136
f. 0124 429427
studio@architettipaglia.it
www.architettipaglia.it

STUDI SPECIALISTICI

GEOLOGIA: Carlo Dellarole
GEOLOGIA 88
Via Roma, 7 - 10081 Castellamonte (TO)
t. 0124 513399
dellarolecarlo@alice.it

ACUSTICA: Marco Gamarra
STUDIO MRG
Via M.A. Vibò, 68 - 10147 Torino
t. 011 19712838 f. 1782226355
m.gamarra@studiomrg.it

TAVOLA N.

D.4.1

SCALA 1 : 1.000

CENTRO STORICO
INTERVENTI EDILIZI AMMESSI

L'URBANISTA	IL SINDACO	IL SEGRETARIO	IL RESPONSABILE DEL PROCEDIMENTO
Gian Carlo Paglia	Diego Maria Bili	Stefania Ventullo	Luciana Mellano

LEGENDA

CS TESSUTO STORICO COMPATTO
AMBITO VINCOLATO AI SENSI DELL'ART. 24 DELLA L.R. 56/77

TIPI DI EDIFICI E AREE PERTINENTI

- EDIFICIO PRINCIPALE
- MANUFATTO ACCESSORIO
- MANUFATTO SUSSIDIARIO
- CORTILE COMUNE
- ORTO, GIARDINO, VERDE PRIVATO
- AREA DI SALVAGUARDIA AMBIENTALE

NUMERO PIANI EDIFICI PRINCIPALI

- 0/1 Un piano con cantina sottostante fuori terra
- 1 Un piano fuori terra
- 1/2 Un piano fuori terra con vano sottotetto
- 2/1 Un piano con locali accessori sottostanti fuori terra
- 2 Due piani fuori terra
- 0/2 Due piani con fronte della cantina sottostante fuori terra
- 2/3 Due piani fuori terra con vano sottotetto
- 3 Tre piani fuori terra
- 0/3 Tre piani con fronte della cantina sottostante fuori terra
- 3/4 Tre piani fuori terra con vano sottotetto

TIPI DI INTERVENTO

CONSERVAZIONE DEI CARATTERI STORICO-ARTISTICI E AMBIENTALI

- a RESTAURO CONSERVATIVO
- b RECUPERO FILOLOGICO

CONSERVAZIONE DEI CARATTERI STORICO-DOCUMENTARI

- c RECUPERO MORFOLOGICO
- d RECUPERO EDILIZIO CON ACCERTAMENTO DI ELEMENTI FILOLOGICI
- i COMPLETAMENTO DI OPERE DI RECUPERO
- l RECUPERO AVVENUTO

DEMOLIZIONI

- h1 MANUFATTI DA DEMOLIRE
- h2 OPERE DI SFOLTIMENTO IGIENICO SANITARIO

CONSERVAZIONE DELL'IMPIANTO TIPOLOGICO

- e RECUPERO VOLUMETRICO CON INDIRIZZI COMPOSITIVI
- f RECUPERO VOLUMETRICO COORDINATO
- q AMPLIAMENTO O NUOVA COSTRUZIONE A SAGOMA PRESCRITTA

MANTENIMENTO

- n EDIFICI DI SOSTITUZIONE NELLA TRAMA CONTINUA
- o EDIFICI ISOLATI A TRAMA DISCONTINUA
- p COSTRUZIONI NON ULTIMATE

TIPI DI ELEMENTI COSTITUTIVI DEGLI EDIFICI
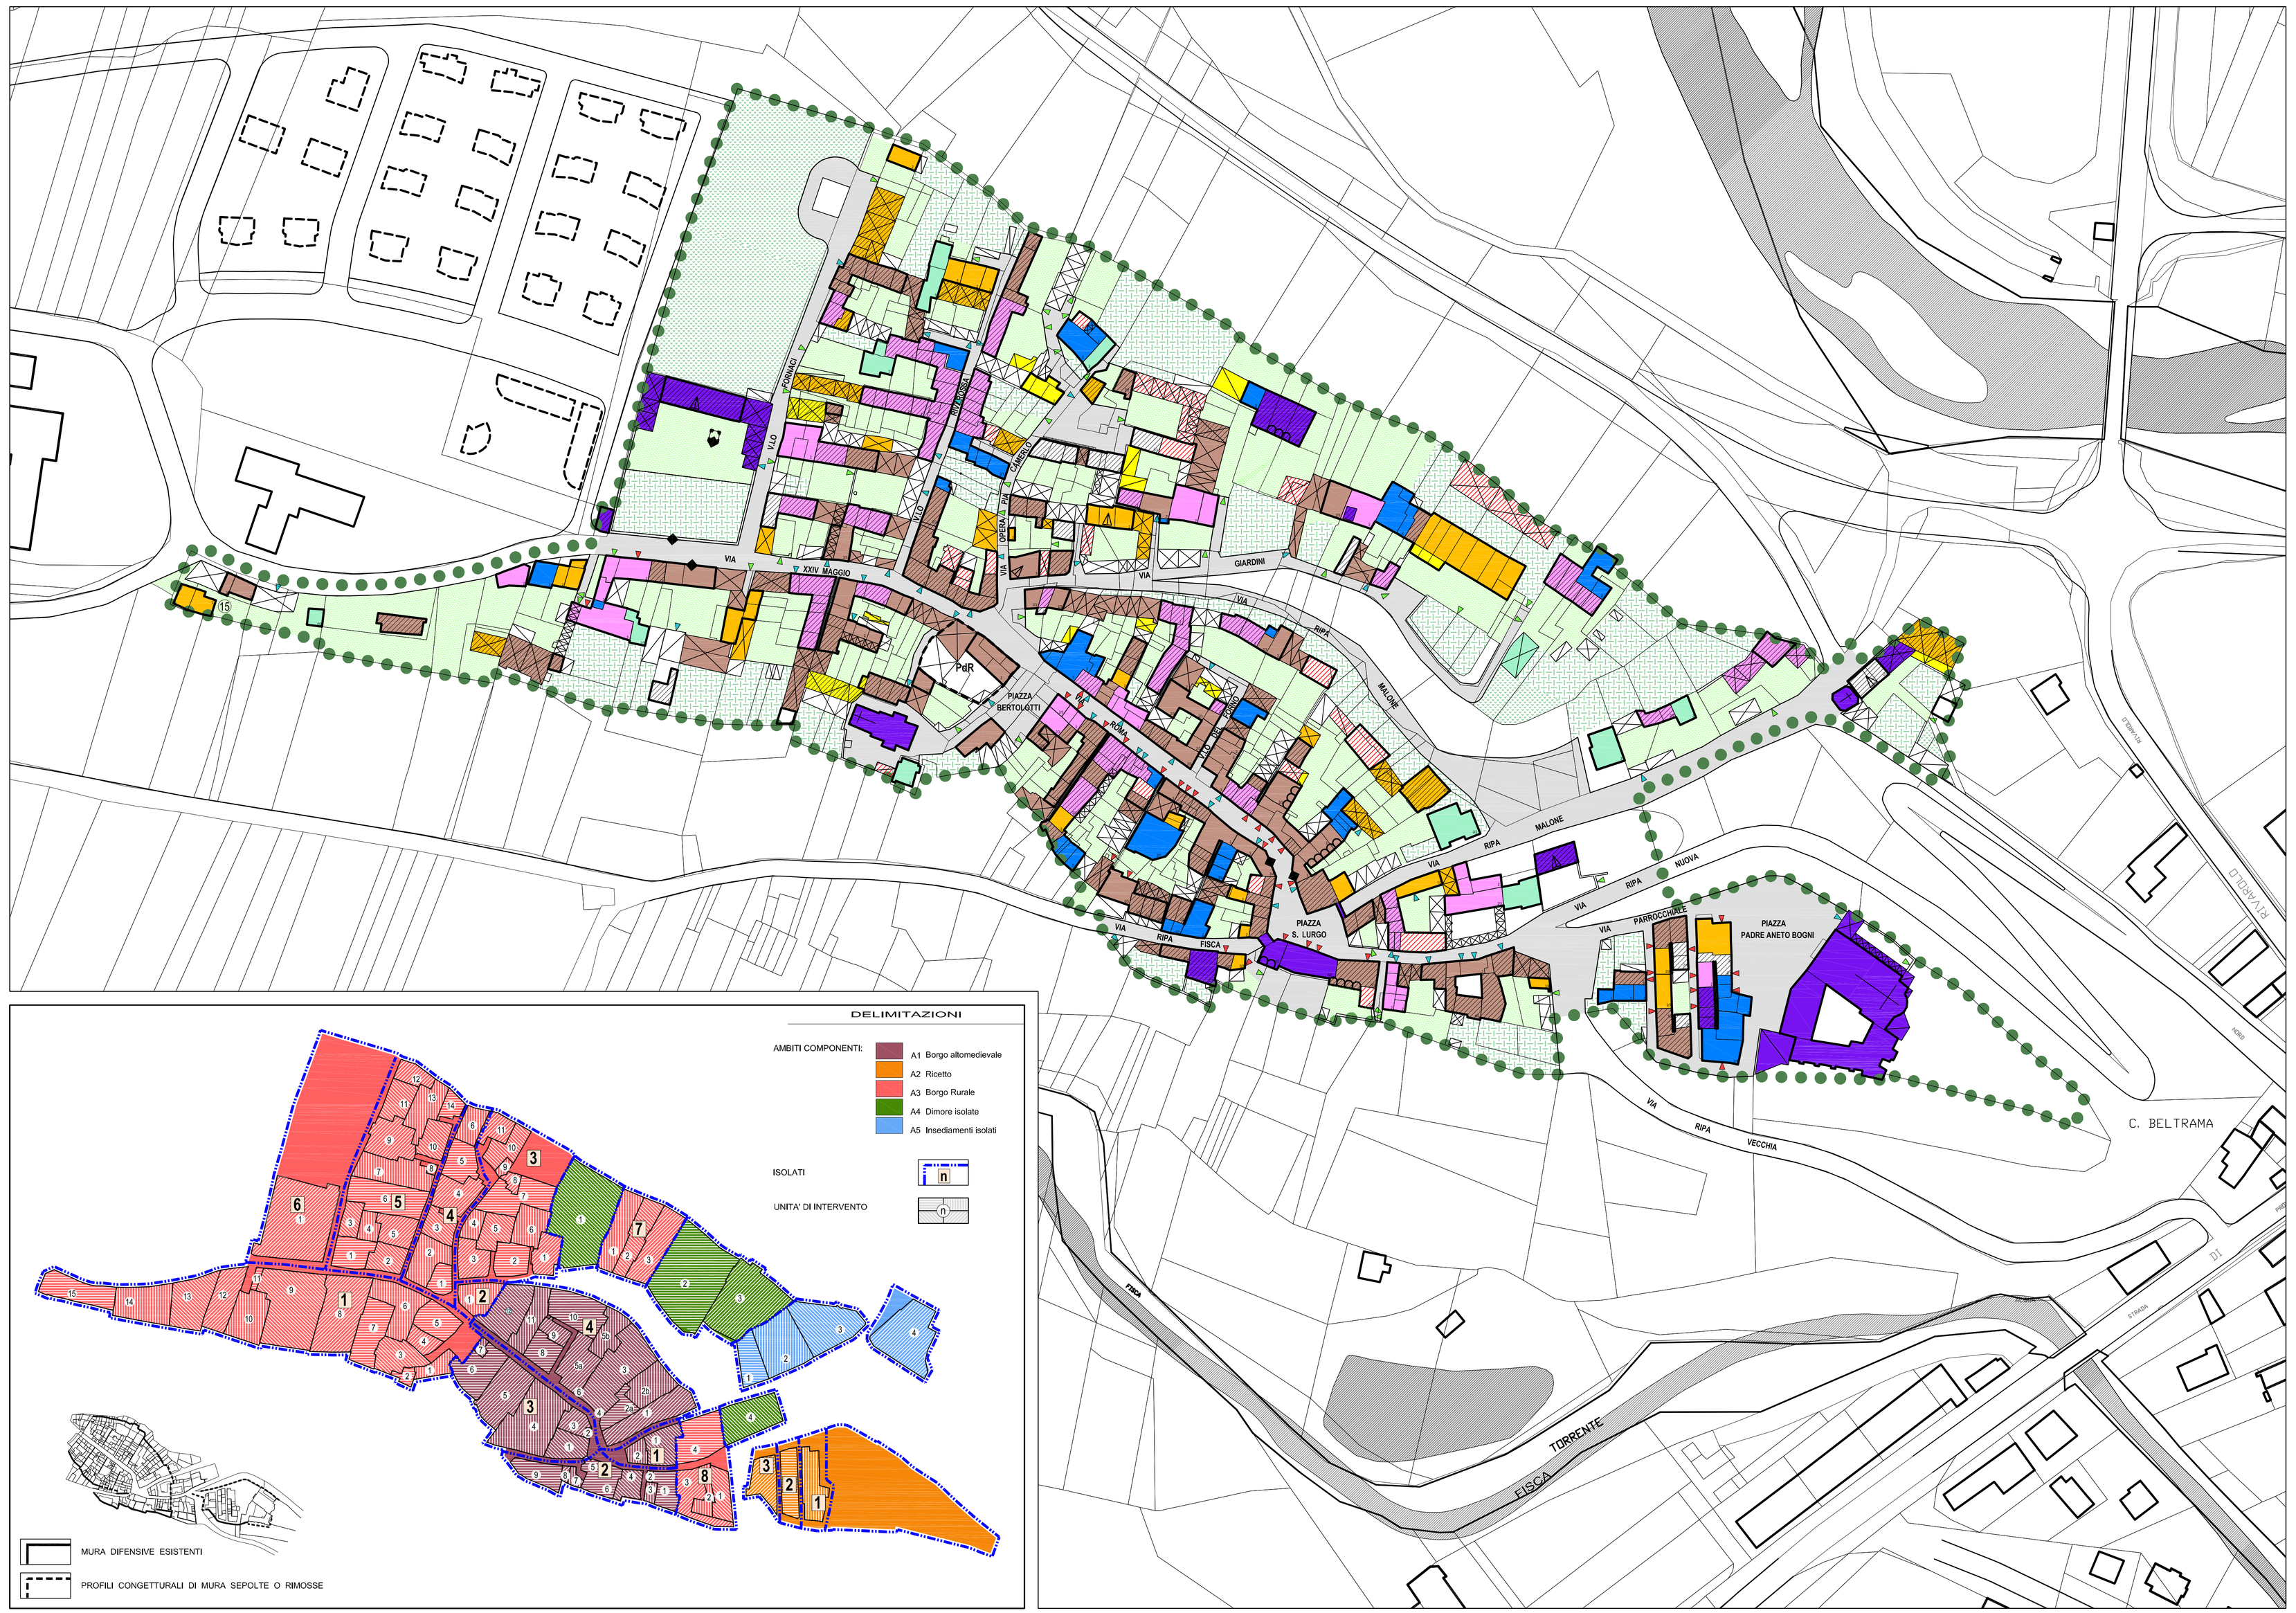
- ACCESSO DA VIA
- PASSO CARRAIO
- ANDRONE CARRAIO
- ELEMENTI DECORATIVI
- ABBAINO
- RIANA
- PORTICATO
- LOGGIATO