



CUC Consortile Cavanese e Valli di Lanzo

OFFERTA TECNICA RELATIVA A:

TITOLOGIA DI PROCEDURA:	PROCEDURA APERTA
OGGETTO:	LOTTO 1 FORNITURA DI UN IMPIANTO MODULARE TRASFORMAZIONE ORTOFRUTTICOLA E CASEARIA - €. €. 81967,21 IVA ESCLUSA
CIG:	BCBDA762EA
CRITERIO DI AGGIUDICAZIONE:	OFFERTA ECONOMICAMENTE PIÙ VANTAGGIOSA

AMMINISTRAZIONE TITOLARE DEL PROCEDIMENTO:

ENTE:	CUC CONSORTILE CAVANESE E VALLI DI LANZO
CENTRO DI COSTO:	DIRIGENTE SCOLASTICO IIS VIA DOMIZIA LUCILLA
PARTITA IVA:	CFAVCP-000085B
INDIRIZZO:	
RUP:	ADALGISA MAURIZIO
PUNTO ORDINANTE:	

CONCORRENTE:

PARTECIPANTE:	SINT TECNOLOGIE SRL UNIPERSONALE
PARTITA IVA:	01141460434
SEDE LEGALE:	LOCALITÀ MOLINO, SCN, 62020, MONTE SAN MARTINO
PEC:	SINTTECNOLOGIE@PEC.IT
OFFERTA SOTTOSCRITTA DA:	TARCISIO SENZACQUA
CODICE FISCALE:	SNZTCS61E03A250H
FORMA DI PARTECIPAZIONE:	SINGOLO

QUESTIONARIO:

BASE IN LEGNO MULTISTRATO MARINO OKOUMè LEVIGATO CON SPESSORE PARI O SUPERIORE A 18 MM	SI
SISTEMA ANTIGELO PER LE TUBAZIONI DI SCARICO DI ACQUA	SI
ESPERIENZA DI ALMENO 5 ANNI NELLA COSTRUZIONE DI IMPIANTI MODULARI CERTIFICATI PER LA TRASFORMAZIONE ALIMENTA	SI
2.2 ESPERIENZA DI ALMENO 15 ANNI NELLA COSTRUZIONE DI IMPIANTI MODULARI CERTIFICATI PER LA TRASFORMAZIONE ALIMENTARE	SI
2.3 ESPERIENZA DI ALMENO 25 ANNI NELLA COSTRUZIONE DI IMPIANTI MODULARI CERTIFICATI PER LA TRASFORMAZIONE ALIMENTARE	NO
2.4 PANNELLI PER PARETI E SOFFITTI INTERNI: CORTECCIA ESTERNA CERTIFICATA PER IL CONTATTO CON ALIMENTI	SI

QUESTIONARIO:

3.1 CERTIFICAZIONE ACCREDITATA DELLA PARITÀ DI GENERE: POSSESSO DA PARTE DELL'OPERATORE ECONOMICO DELLA CERTIFICAZIONE RILASCIATA AI SENSI DELLA UNI/PDR 125:2022 DA ORGANISMI DI VALUTAZIONE DELLA CONFORMITÀ ACCREDITATI AI SENSI DELL'ART. 46-BIS D.LGS. 198/2006	NO
3.2 GOVERNANCE E LEADERSHIP AZIENDALE: PRESENZA DI DONNE IN POSIZIONI APICALI: PRESENZA DI DONNE IN POSIZIONI DI MIDDLE E TOP MANAGEMENT CON POTERI DECISIONALI FORMALMENTE CERTIFICATI DA VISURA CAMERALE RECENTE O DA ORGANIGRAMMA AZIENDALE FORMALIZZATO ED APPROVATO	NO

ATTENZIONE: QUESTO DOCUMENTO NON HA VALORE SE PRIVO DELLA SOTTOSCRIZIONE A MEZZO FIRMA DIGITALE

jf5wwulyv1ko0c4ogo8k0w4g4go0s4o

Spet. Le

I.I.S. DOMIZIA LUCILLA	
Via Cesare Lombro, 118	
00168 ROMA	
	+39 06 121127095 +39 06 121128365
	rmis06100g@istruzione.it

MONTE SAN MARTINO, lì 31/08/2026

Oggetto: **PROPOSTE MIGLIORATIVE** Rif. Capitolato speciale d'appalto
Progetto: Laboratori Azienda Agraria - CUP: B84D25001950001
Lotto 1: Fornitura di un impianto modulare trasformazione ortofrutticola e casearia
CIG: BCBDA762EA

In riferimento al capitolato tecnico Lotto 1 in oggetto, alleghiamo un elaborato tecnico di progettazione preliminare come **soluzione tecnica integrativa migliorativa rispetto ai requisiti minimi del capitolato.**

Il documento illustra specifiche soluzioni migliorative rispetto ai requisiti minimi del capitolato in quanto non richiesto come documentazione obbligatoria. L'obiettivo della nostra proposta è l'ottimizzazione del layout interno del modulo per garantire il rigoroso rispetto degli spazi di manovra, assicurando così la totale conformità alle normative igienico-sanitarie vigenti e la massima sicurezza degli operatori durante i cicli di lavorazione.

Progettando e realizzando impianti modulari per la trasformazione alimentare dal 1992, il nostro standard è fornire soluzioni tecniche integrate che uniscano efficienza operativa e ineccepibile conformità tecnico-normativa.





Cordiali saluti

SINT TECNOLOGIE S.r.l. Unipersonale
Tarcisio Senzacqua




SINT
TECNOLOGIE S.R.L.
Loc. Molino, scn - 62020 MONTE SAN MARTINO (MC)
Tel. 0733.660132 - 0733.660449 - Fax 0733.660458
E-Mail: info@sinttecnologie.com - P. IVA: 01141460434

LAYOUT GENERALE PRELIMINARE, NON ESECUTIVO

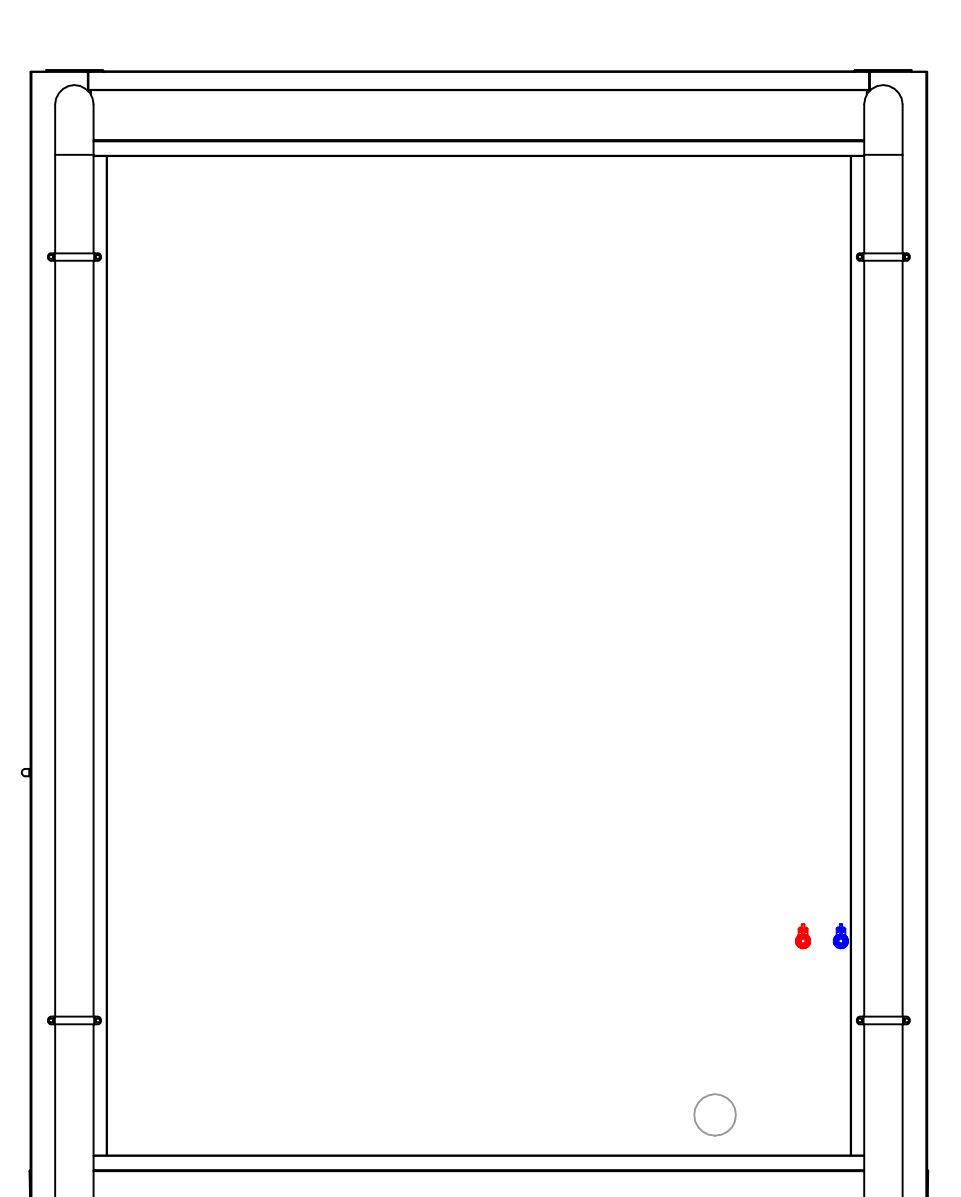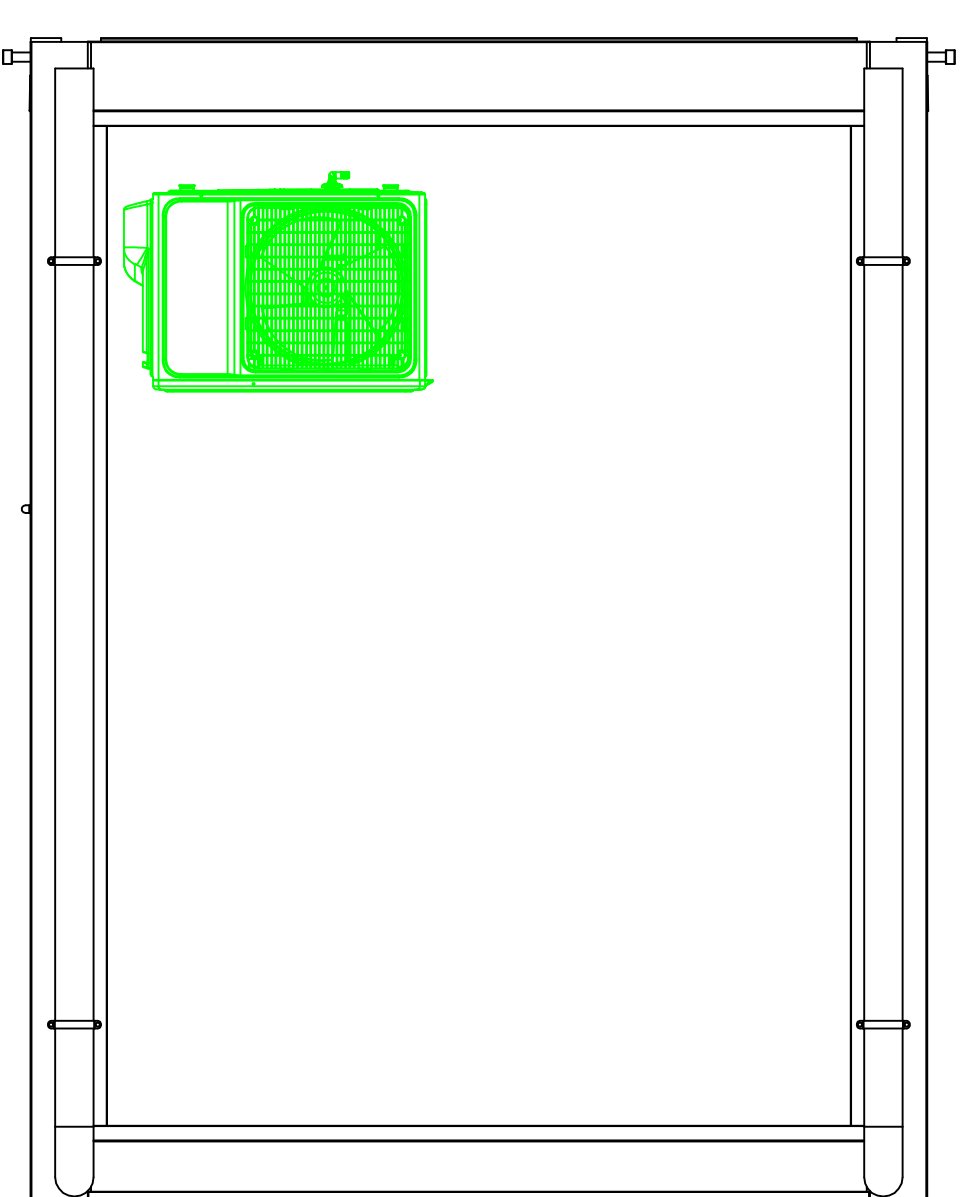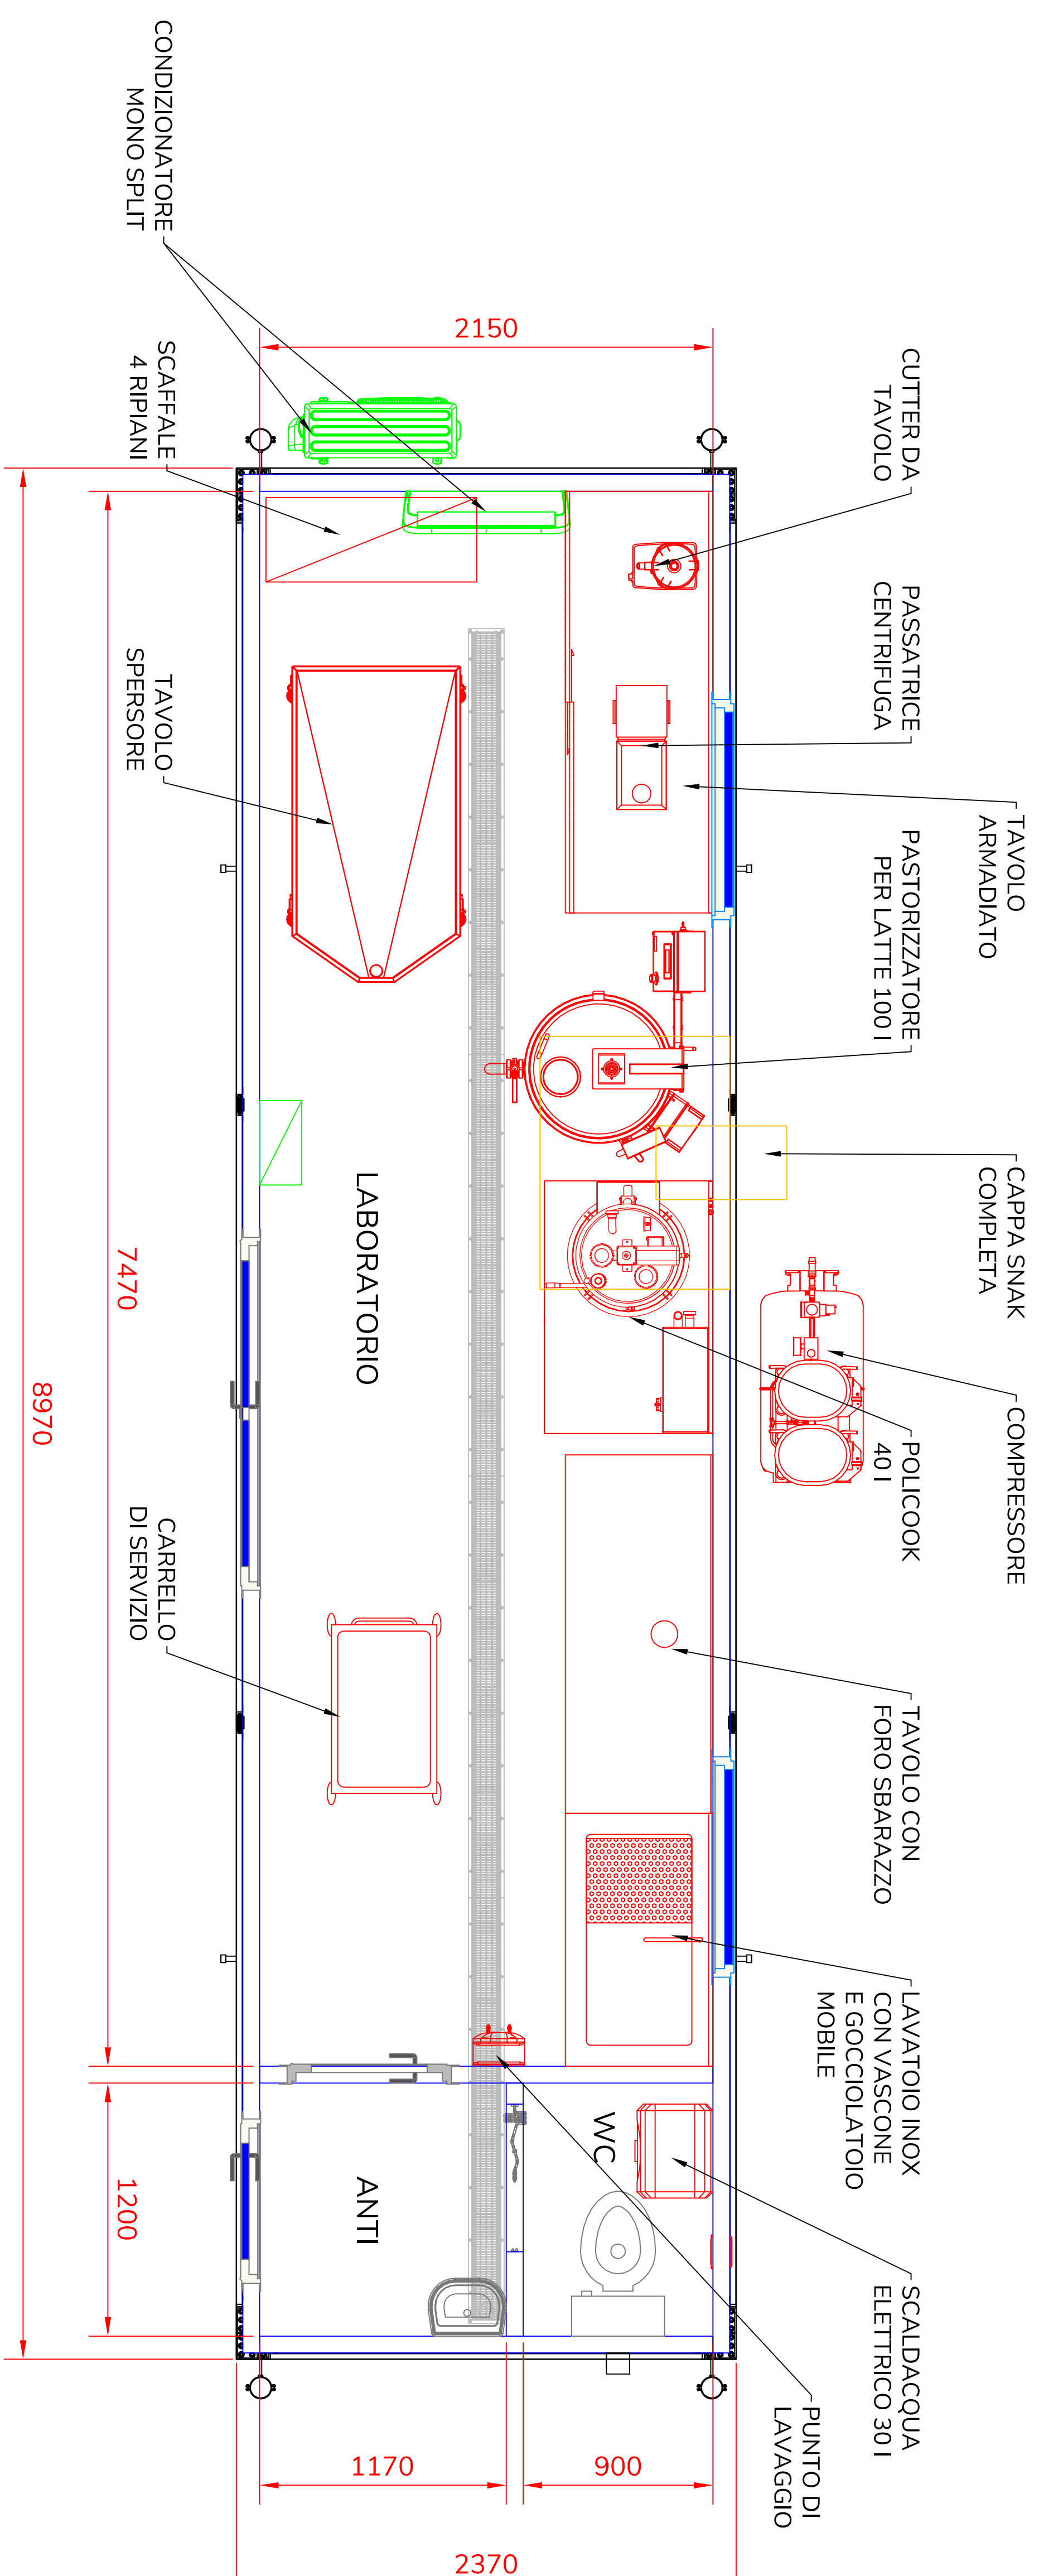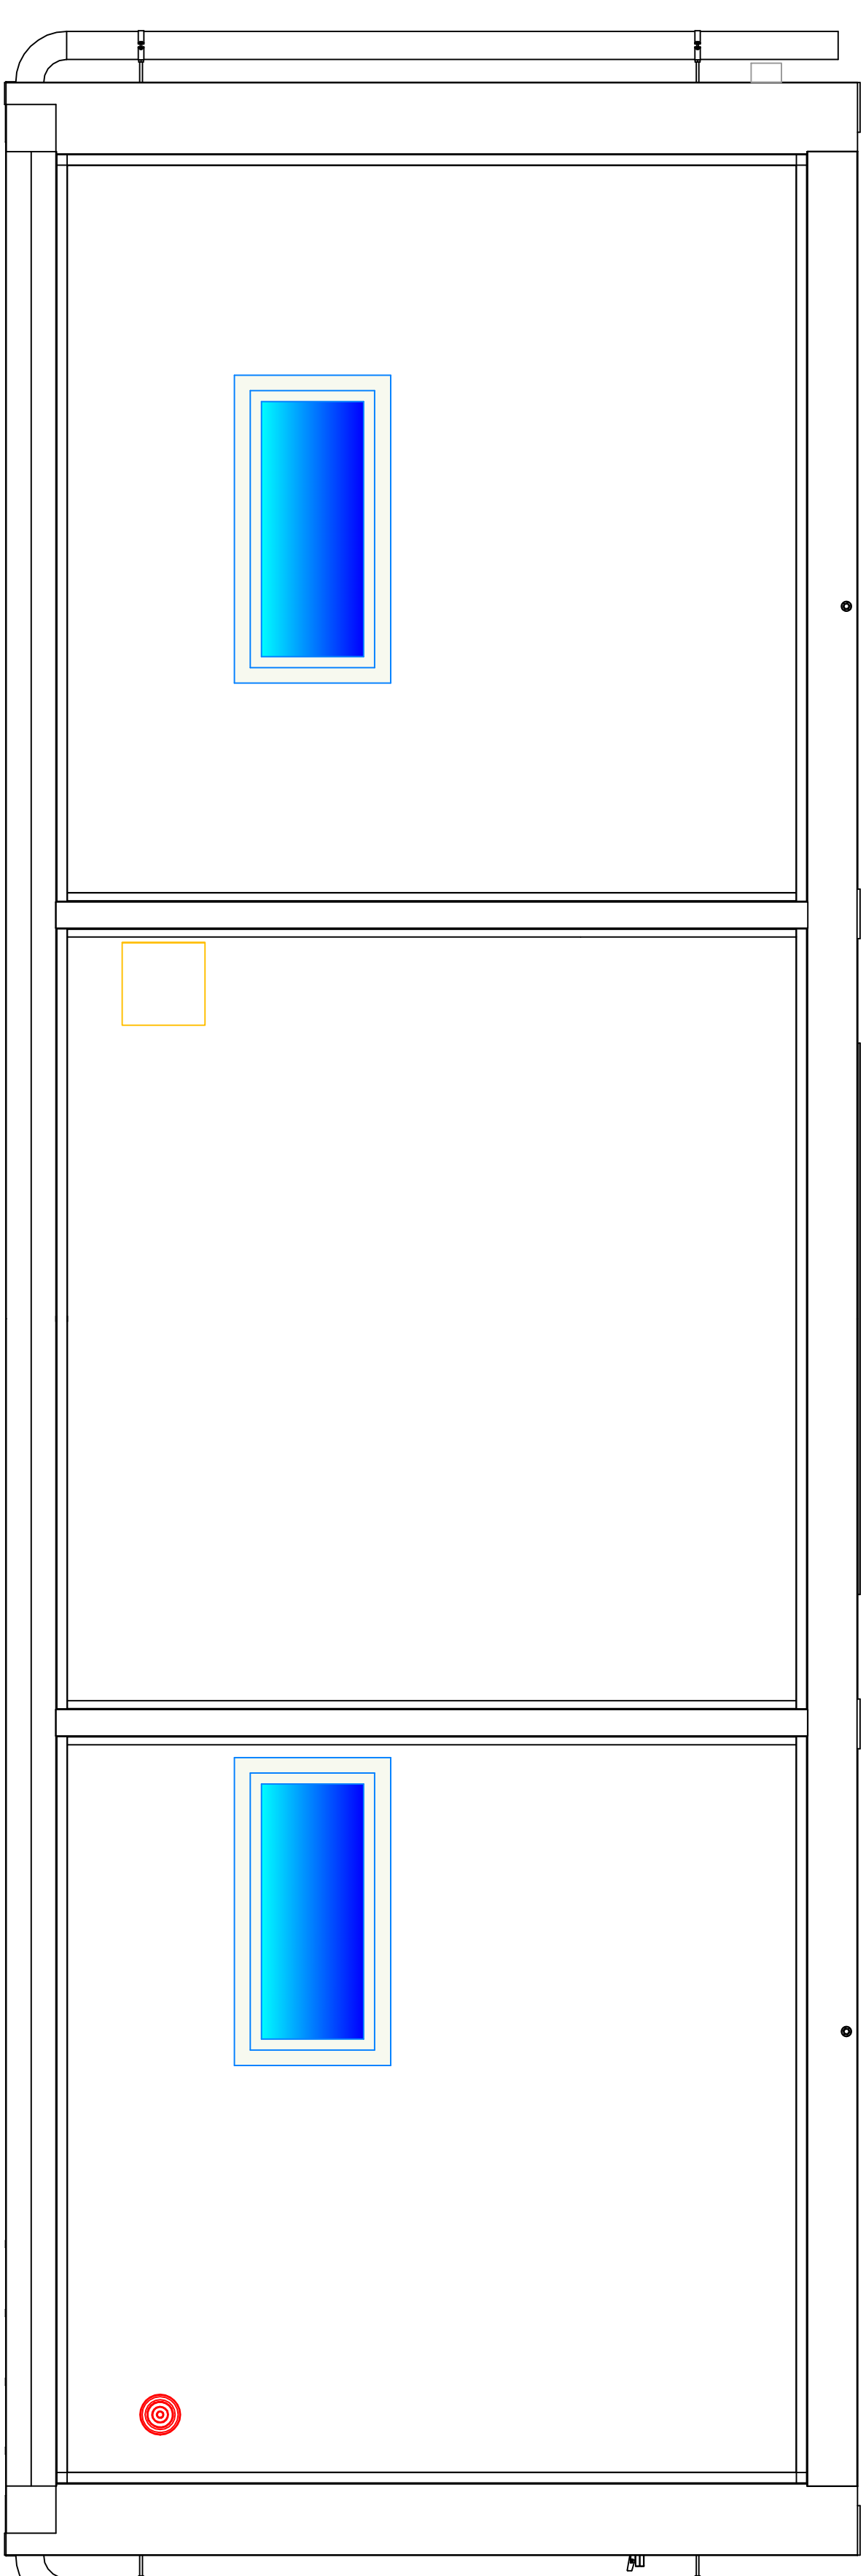


Altezza interna: 2700 mm

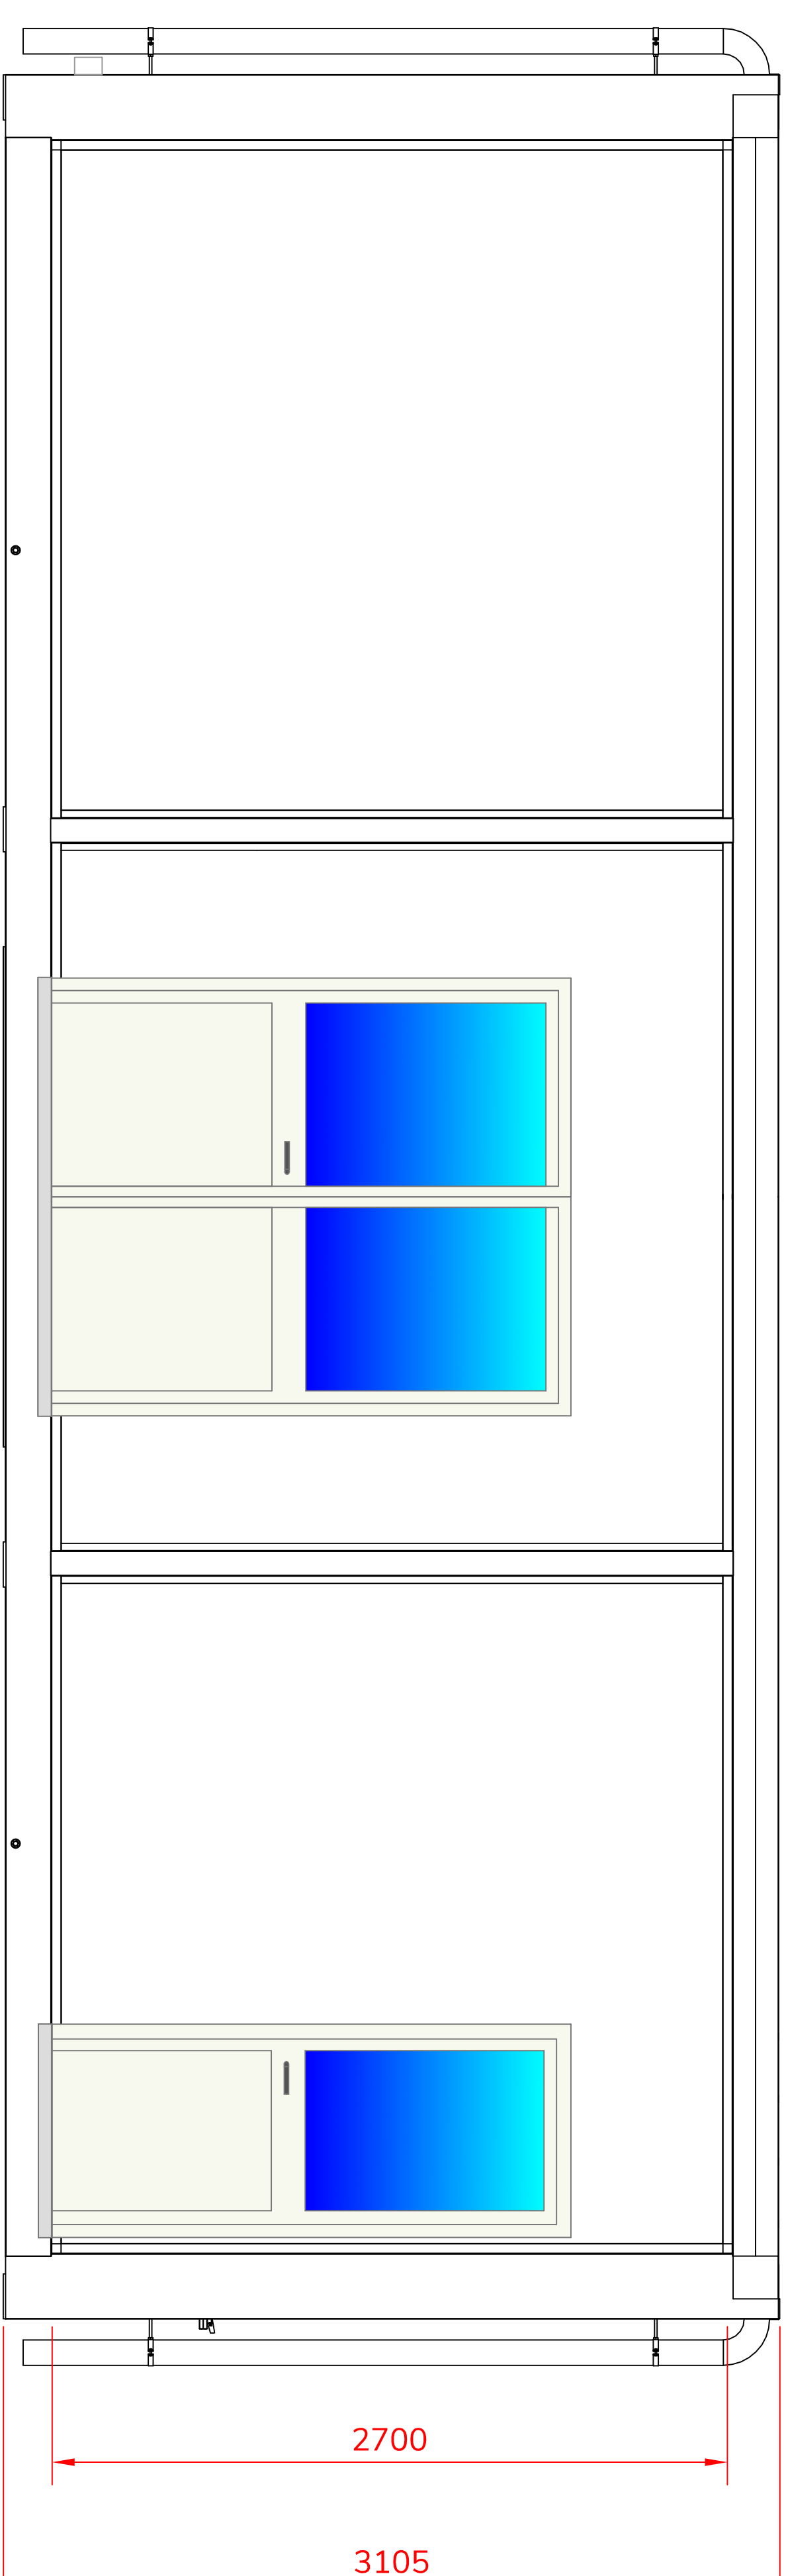

DATE	SIGNATURE	SCALE	WEIGHT	MATERIAL		
06/07/2016	Received Luciani	1 : 20				
Client: L. ROMAZZI, LUCIALI S.p.A. AGRIARIA						
<table><tr><td>Type:</td><td>MINIATO INDOCAR PER LA TRASMISSIONE ON CREDITO LAVORO DOMANIA</td></tr></table>					Type:	MINIATO INDOCAR PER LA TRASMISSIONE ON CREDITO LAVORO DOMANIA
Type:	MINIATO INDOCAR PER LA TRASMISSIONE ON CREDITO LAVORO DOMANIA					
SINT SINT S.p.A. 62020 MONTE SANPIETRO MC - ITALY Tel. +39-0733 669132 - Fax. +39-0733 660468 E-mail: sint@tin.it						

IN ACCORDANCE WITH THE LAW, SINT RESERVES THE PROPERTY OF THIS DRAWING WITH B&B TO REPRODUCE IT OR MAKE IT KNOWN TO THIRD PARTIES SO CONSEQUENTLY WITHOUT OUR WRITTEN PERMISSION.

PIATTAFORMA

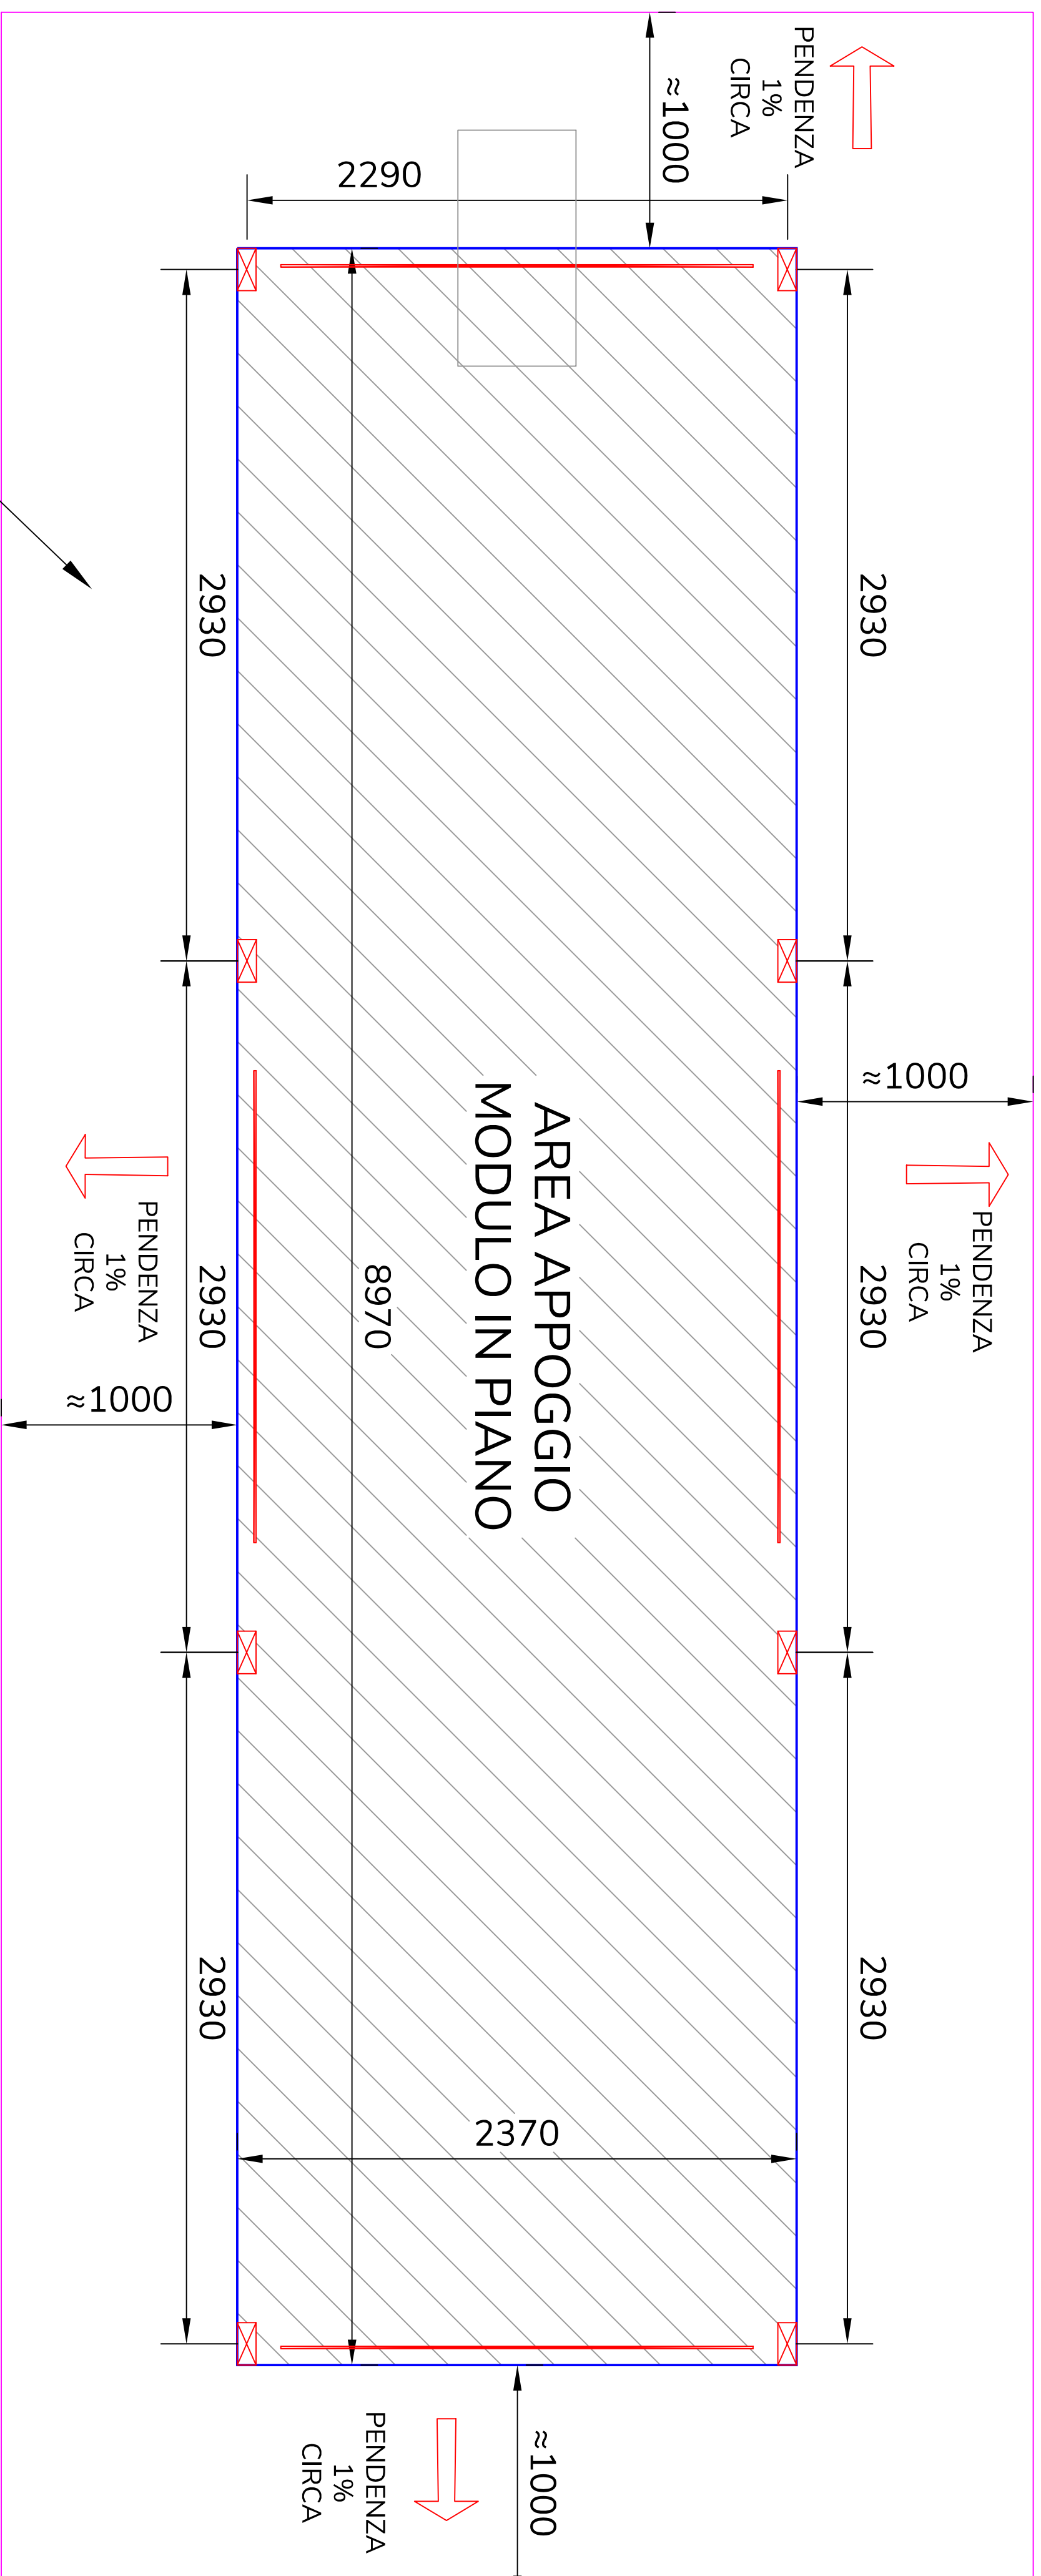




Piattaforma di cemento armato
Spessore da calcolare secondo i carichi segnalati

STIMA PESO TOTALE IMPIANTO MODULARE = 5500 Kg circa

 = PUNTI DI APPOGGIO PRINCIPALI MODULI

DATA	FIRMA	SCALA	PESO	MATERIALE
08/20/06	Ricardo Lupetti	1 : 20		
 SINT TECNOLOGIE Edilizia per l'edilizia 65020 SAN MARTINO (NO) - ITALY Tel. +39 0733 660132 - Fax +39 0733 660458 Web: www.sinttecnologie.com - info@sinttecnologie.com				
Client: ILS DOMIZIA LUCILIA SEZ. AGRARIA		Tipologia: PIATTAFORMA		
PREDISPOSIZIONI				


ALLACCIO IDRICO

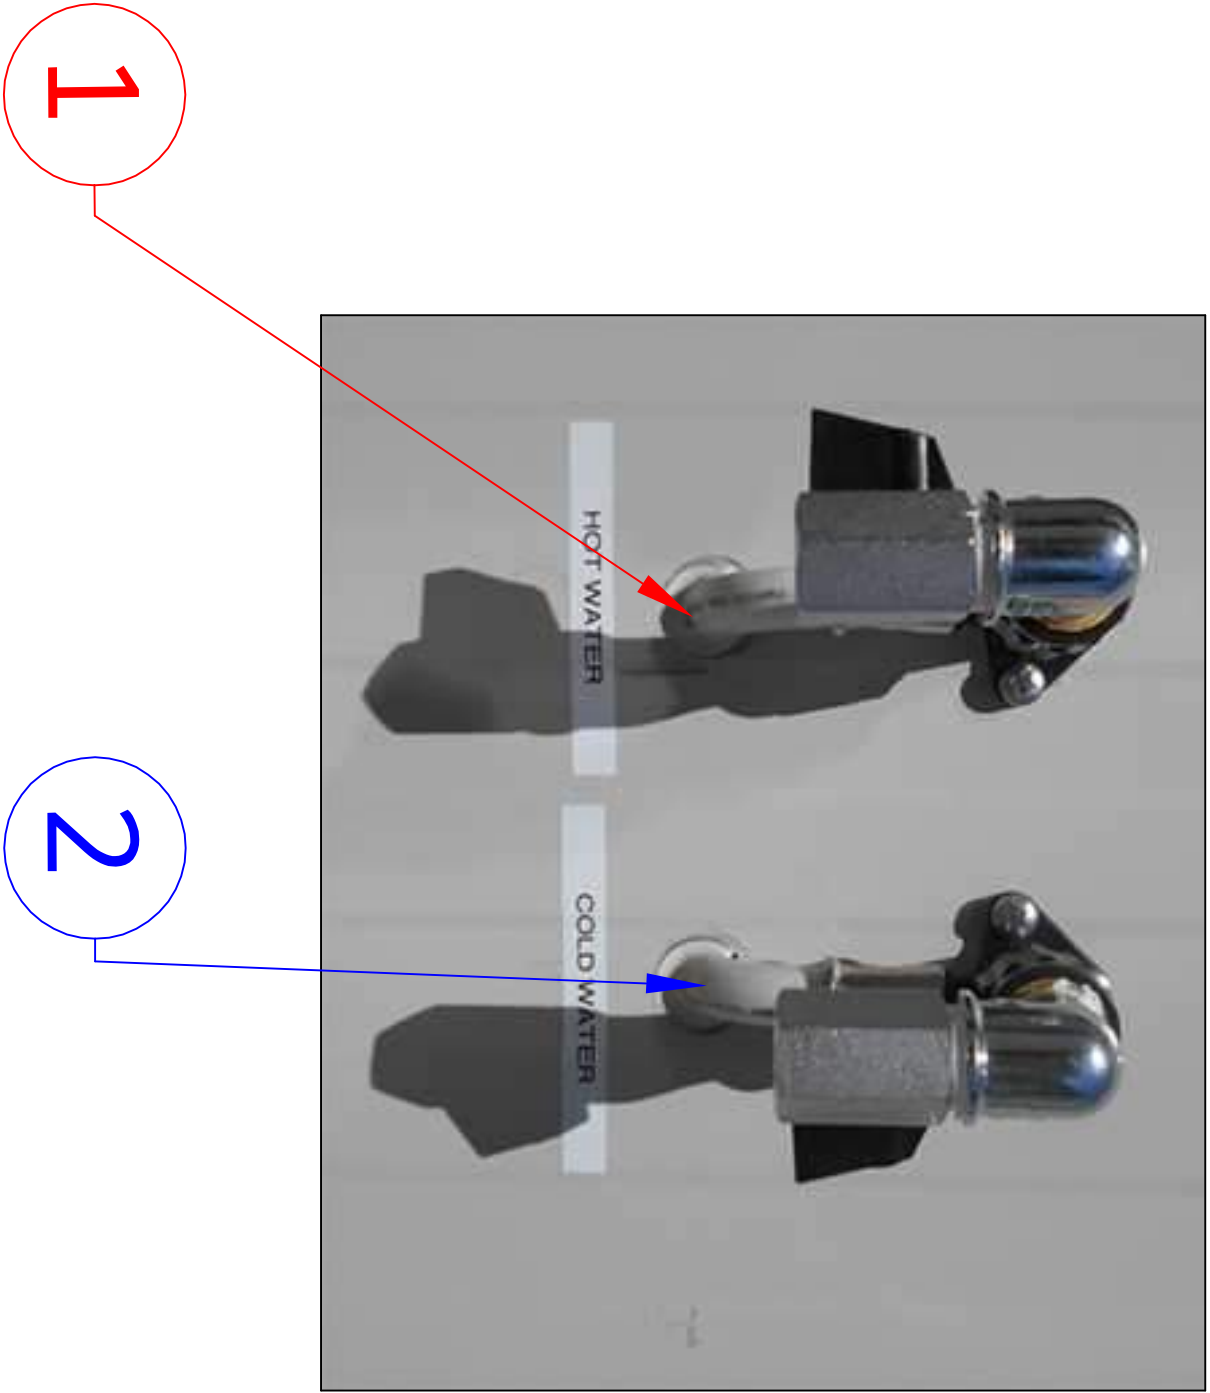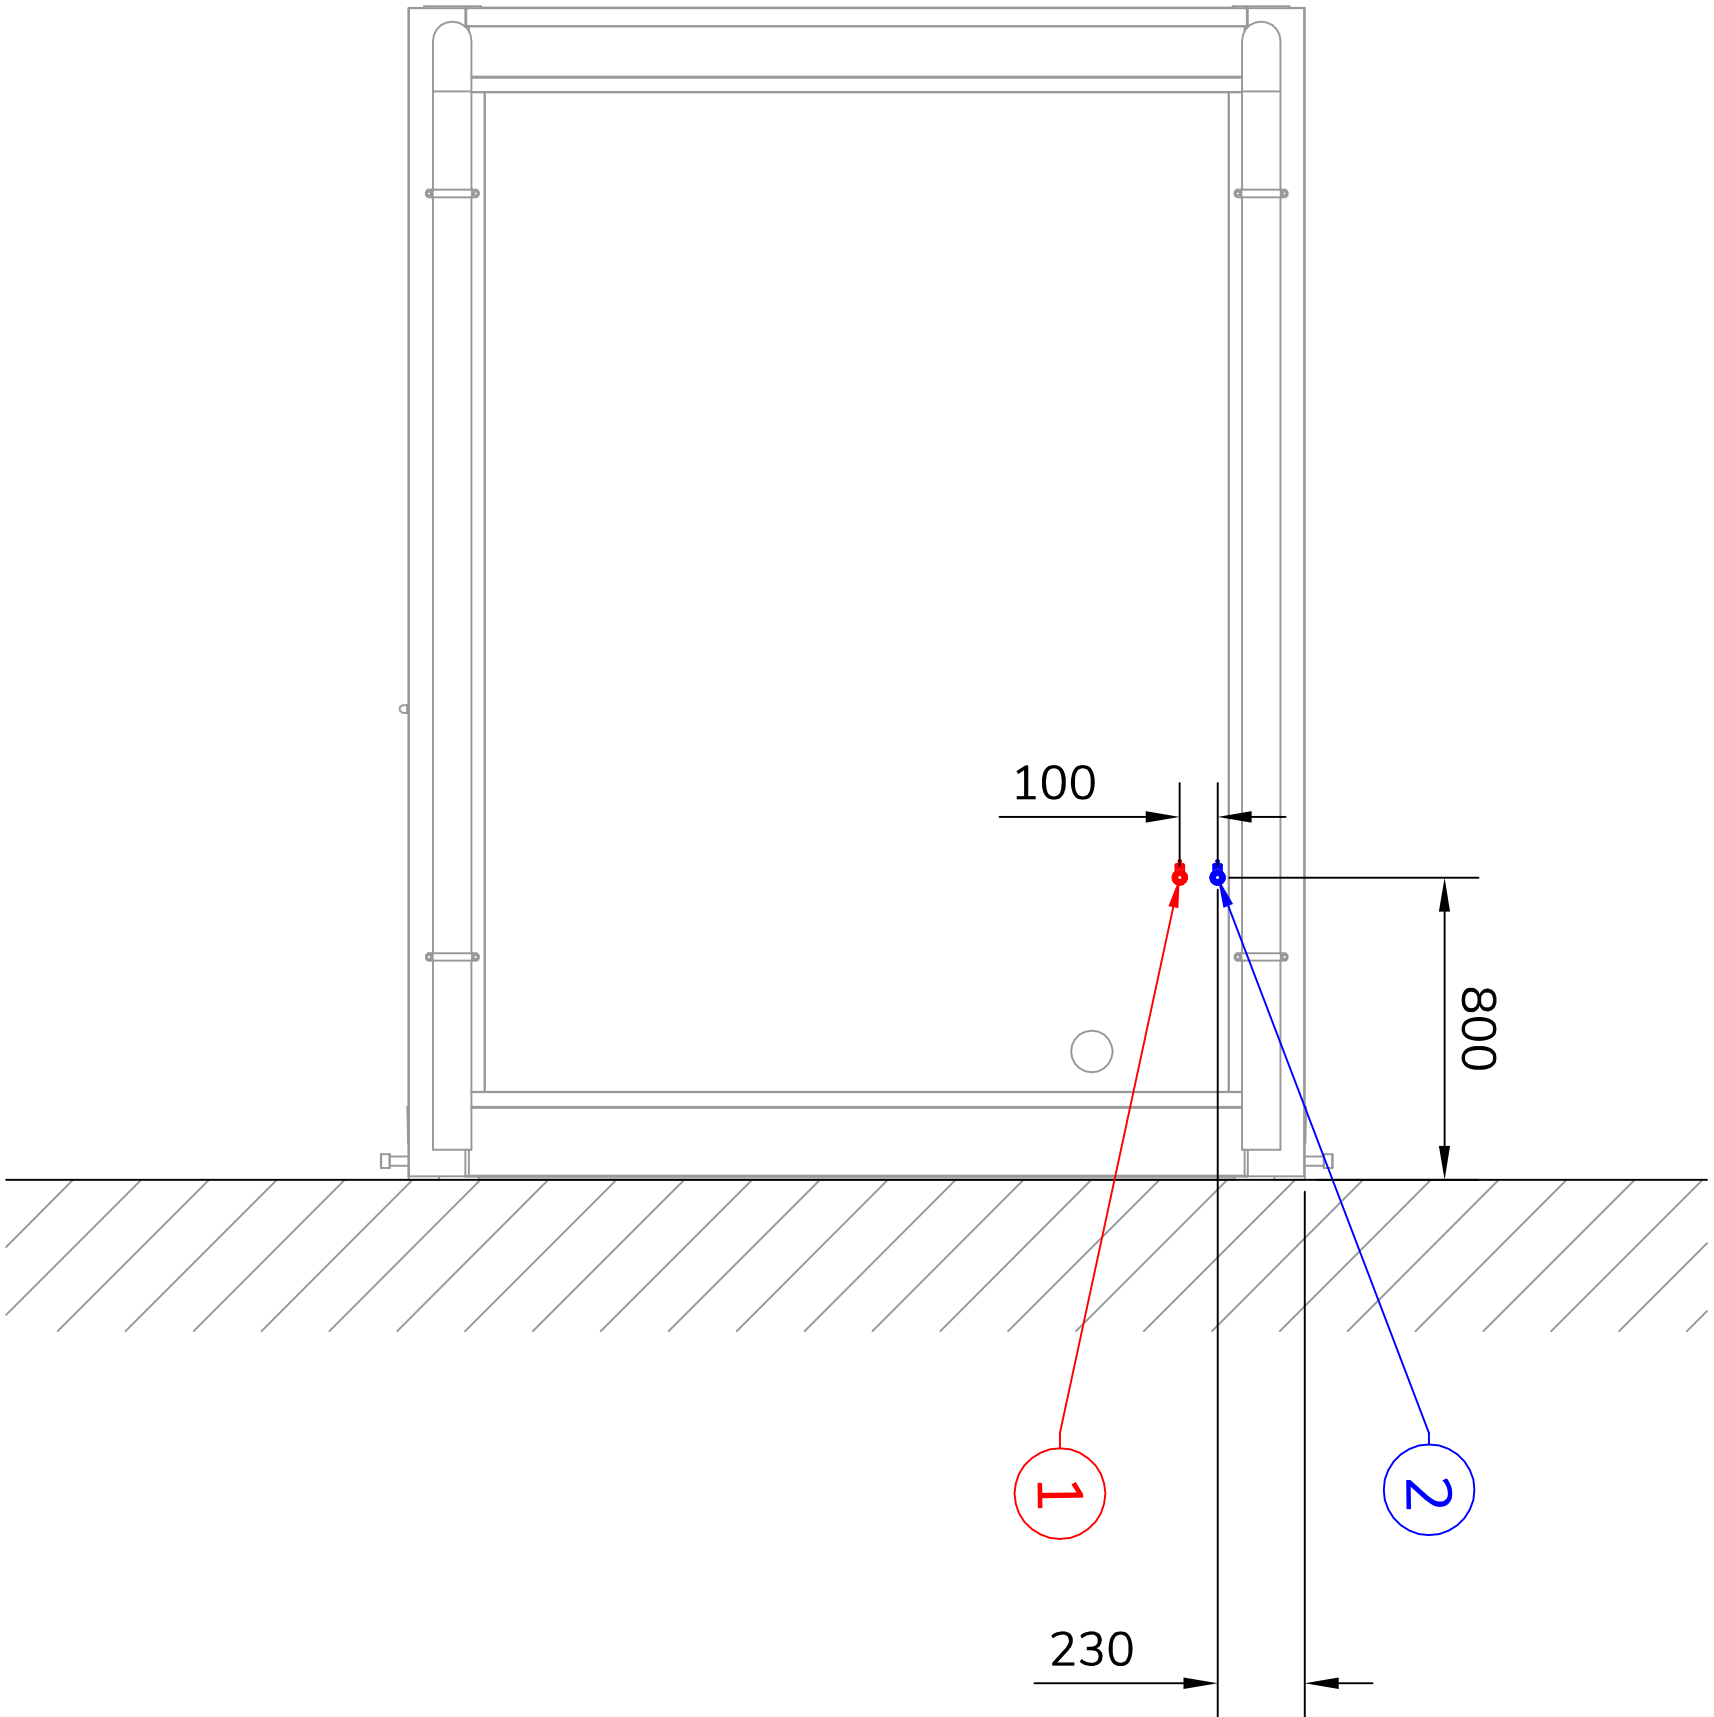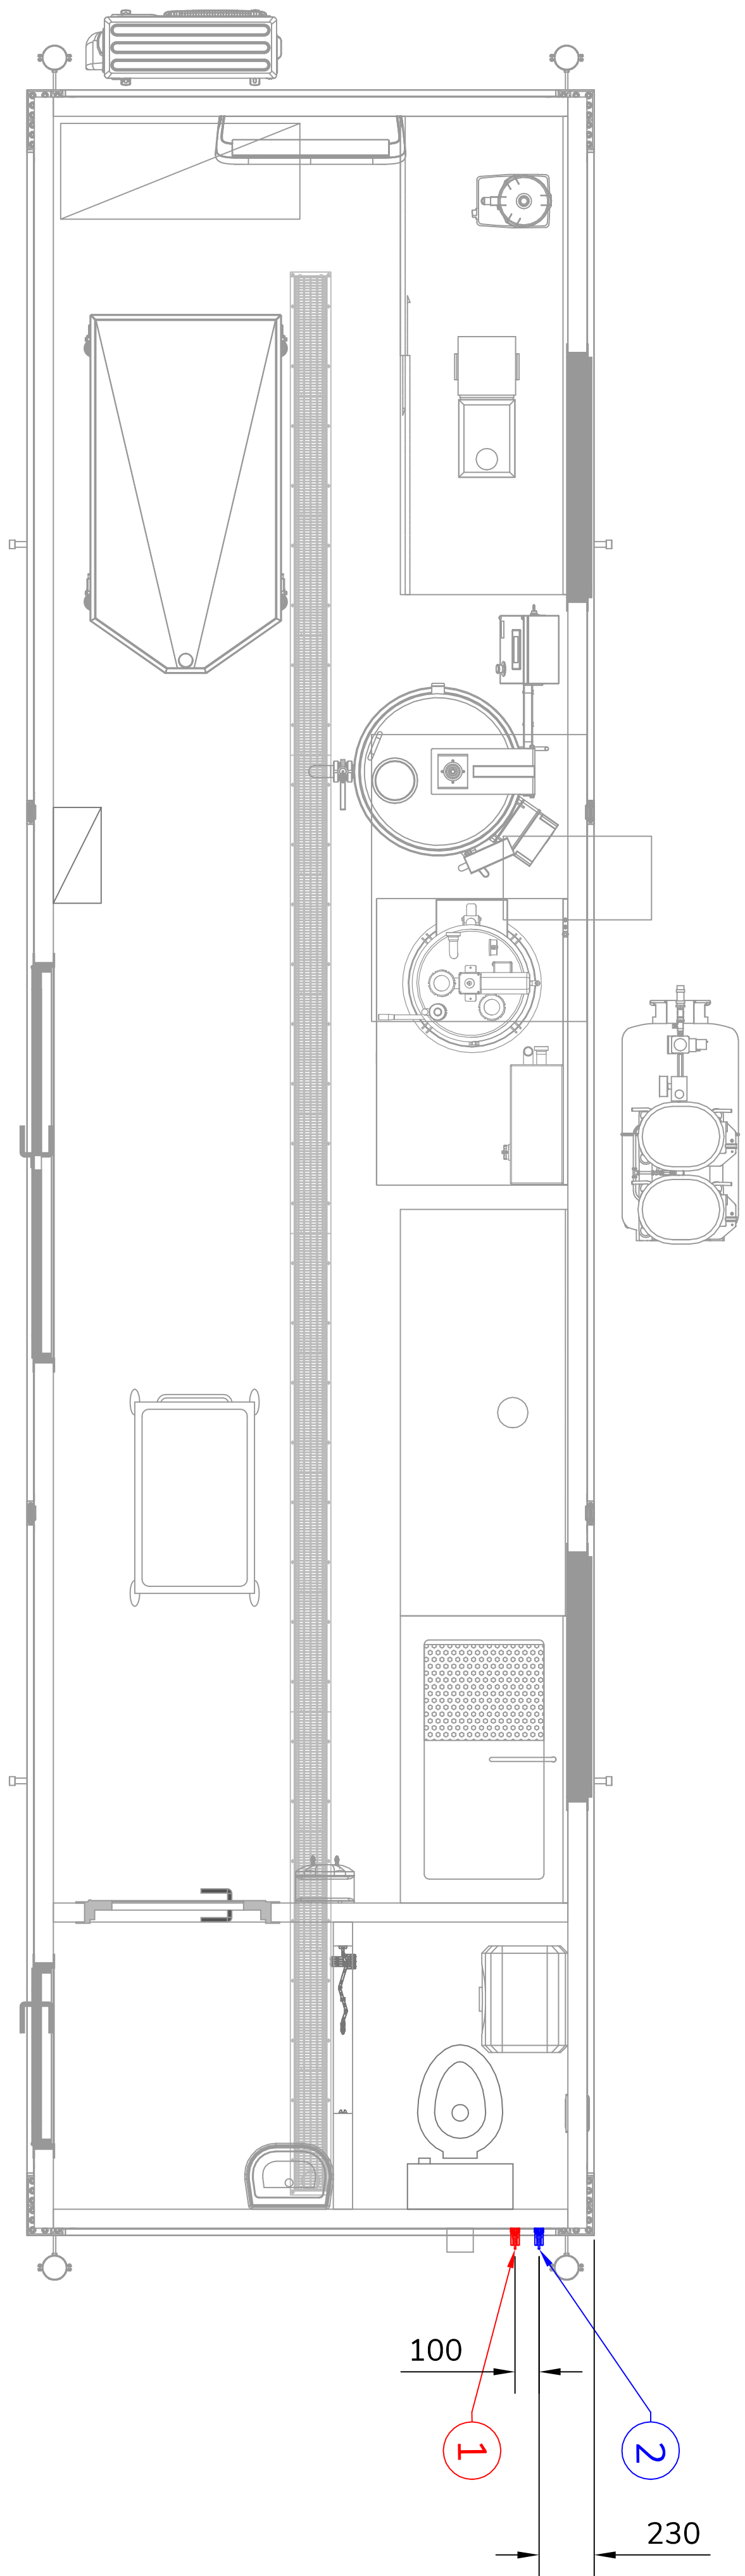


POS.	DESC.	N°	PORTATA (l/min)	ALTEZZA (mm)	NOTE
1	Connessione Acqua Calda	1	15	800	Valvola Mignon, entrata femmina Predisporre connessione maschio da 1/2"
2	Connessione Acqua Fredda	1	15	800	Valvola Mignon, entrata femmina Predisporre connessione maschio da 1/2"

DATA	FIRMA	SCALA	PESO	MATERIALE
08/2026	Riccardo Lupetti	1 : 20		
SINT Sintecologie Loc. Molino scil 62020 MONTE SAN MARTINO (MC) - ITALY Tel.: +39 0733 660132 - Fax: +39 0733 660458 www.sintecologie.com - info@sintecologie.com		Tipologia: ALLACCIO IDRICO PREDISPOSIZIONI		
A TERMINE DI LEGGE CI RISERVIAMO LA PROPRIETA' DI QUESTO DISEGNO CON DIVIETO DI RIPRODURRE O COMUNIQUE RENDENDO NOTO A TERZI O DITTE CONCORRENTI SENZA NOSTRA AUTORIZZAZIONE SCRITTA				


SCARICO

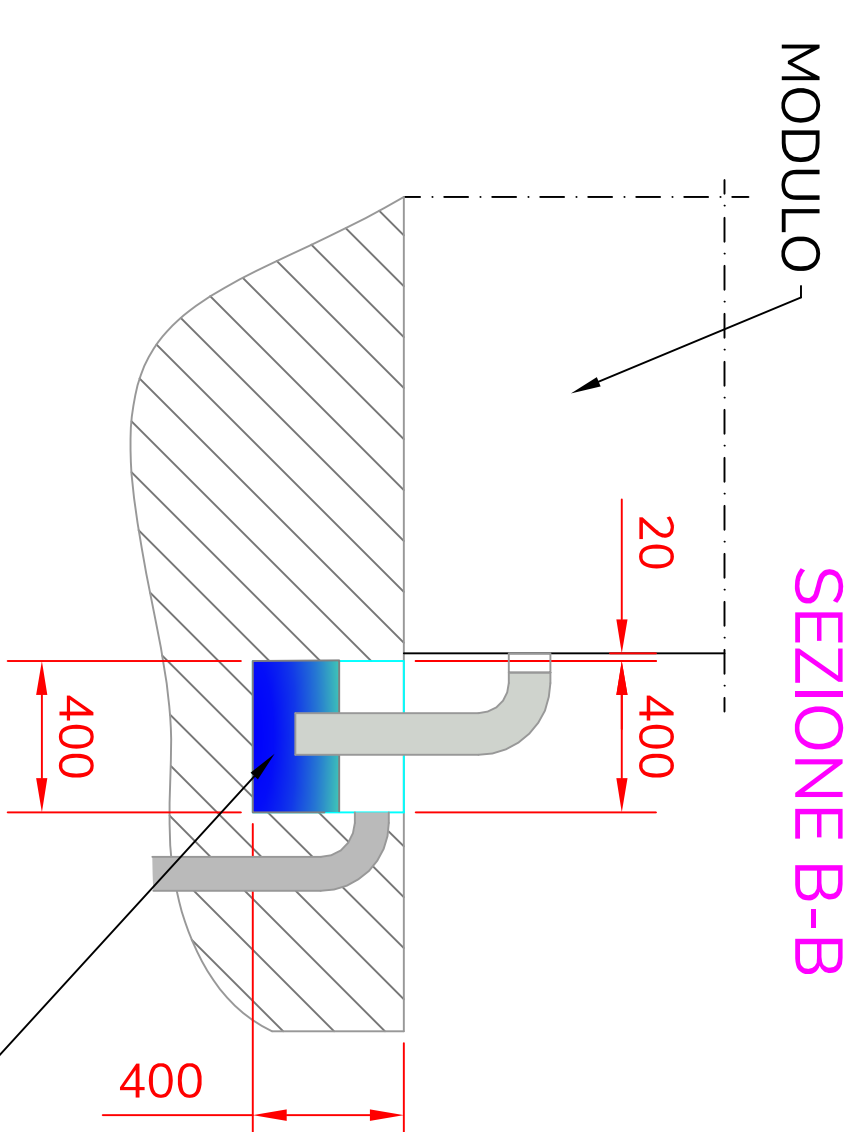

➤ POZZETTO SCARICO
WC CHIUSO E ISPEZIONABILE
- REALIZZAZIONE CLIENTE -


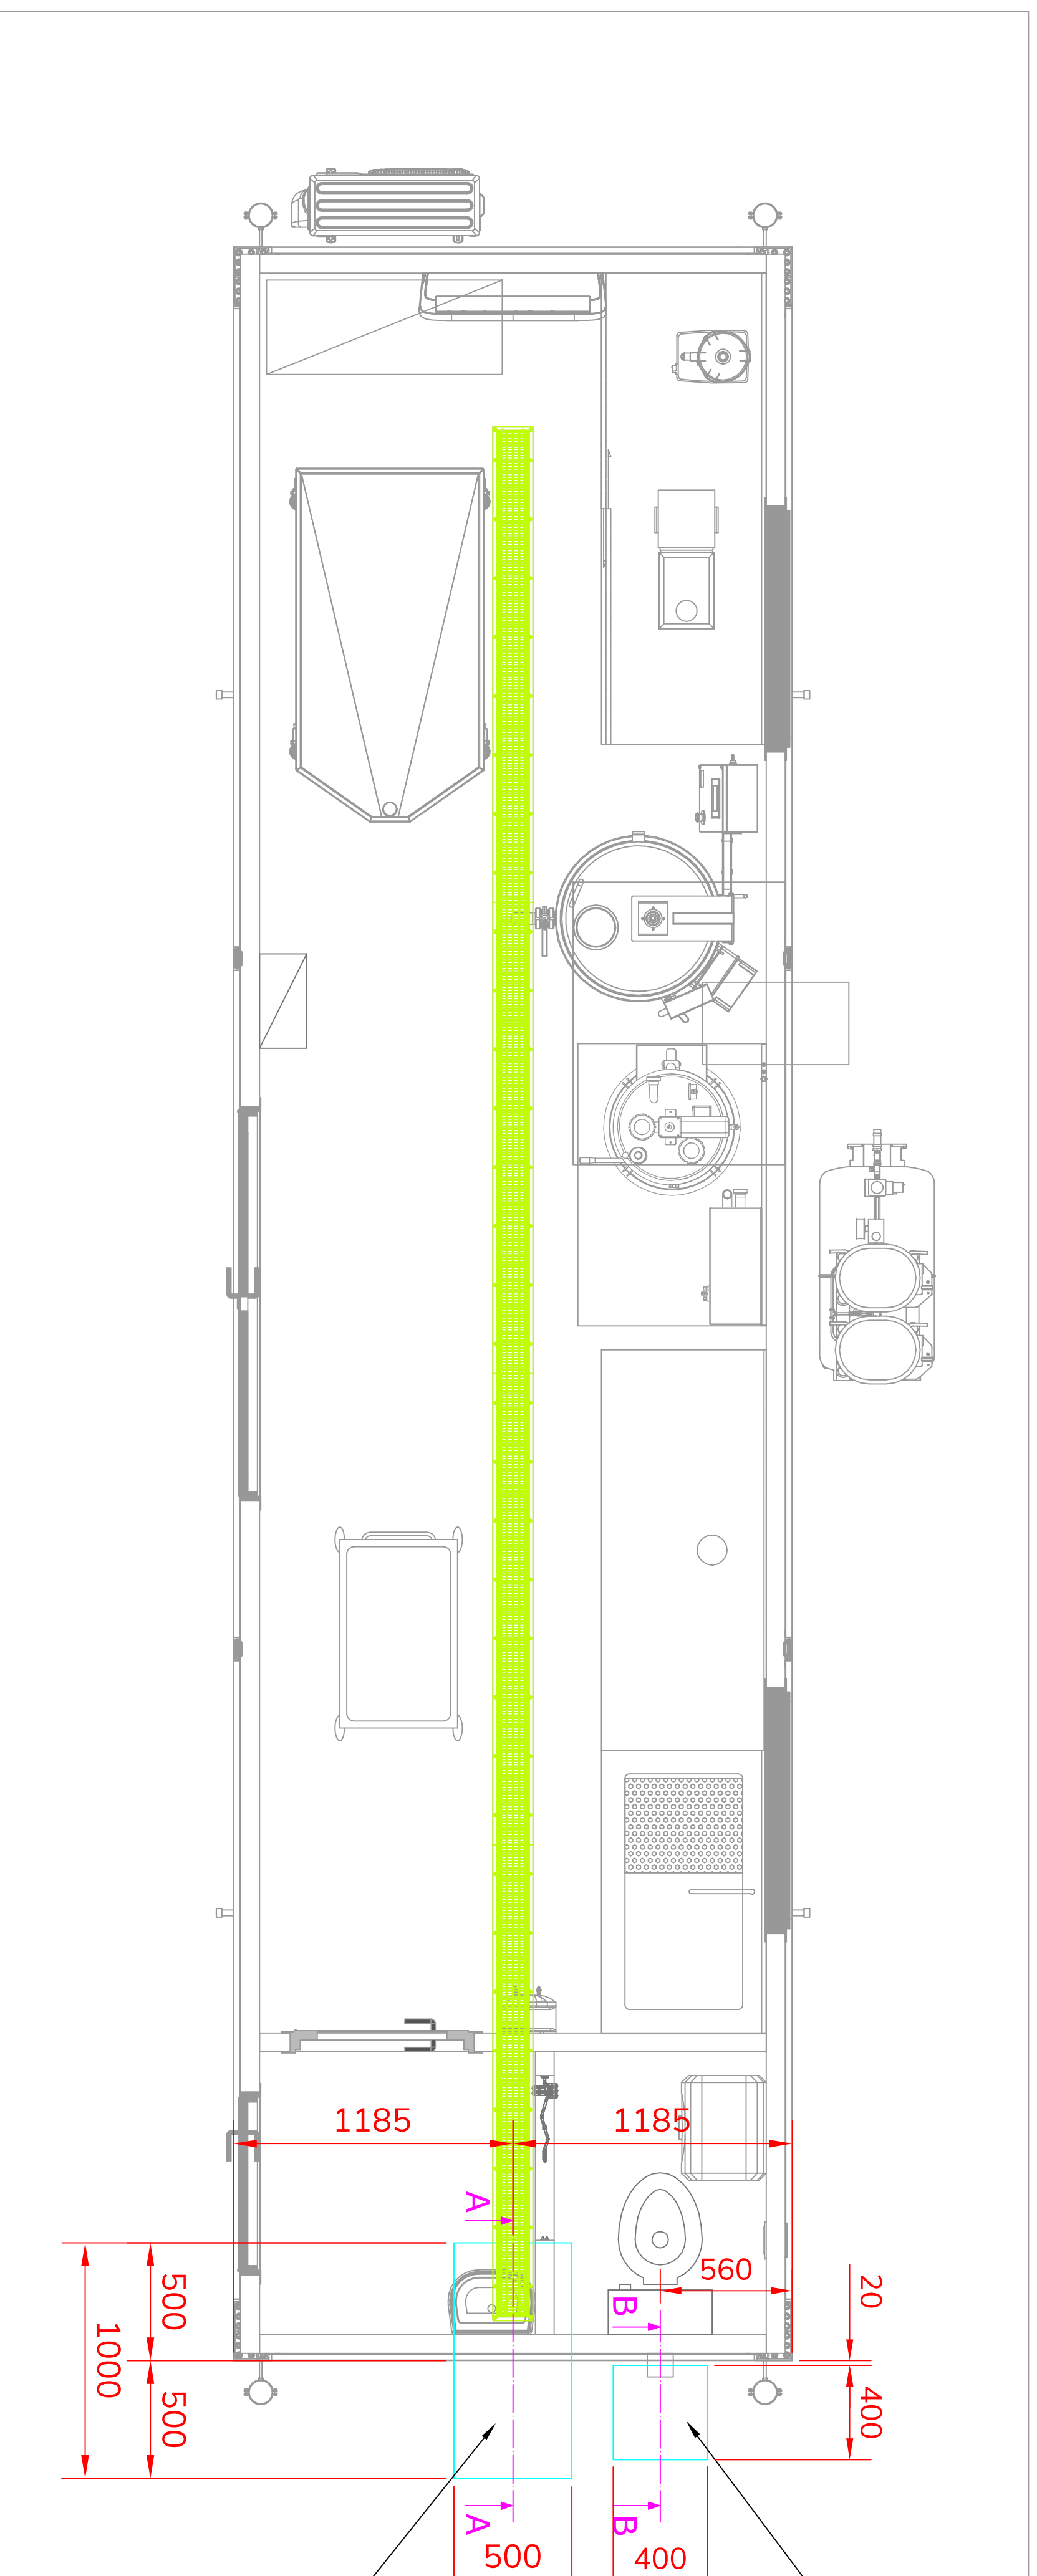


POZZETTO SCARICO
CANALINA E LAVELLO
CHIUSO E ISPEZIONABILE
- REALIZZAZIONE CLIENTE -

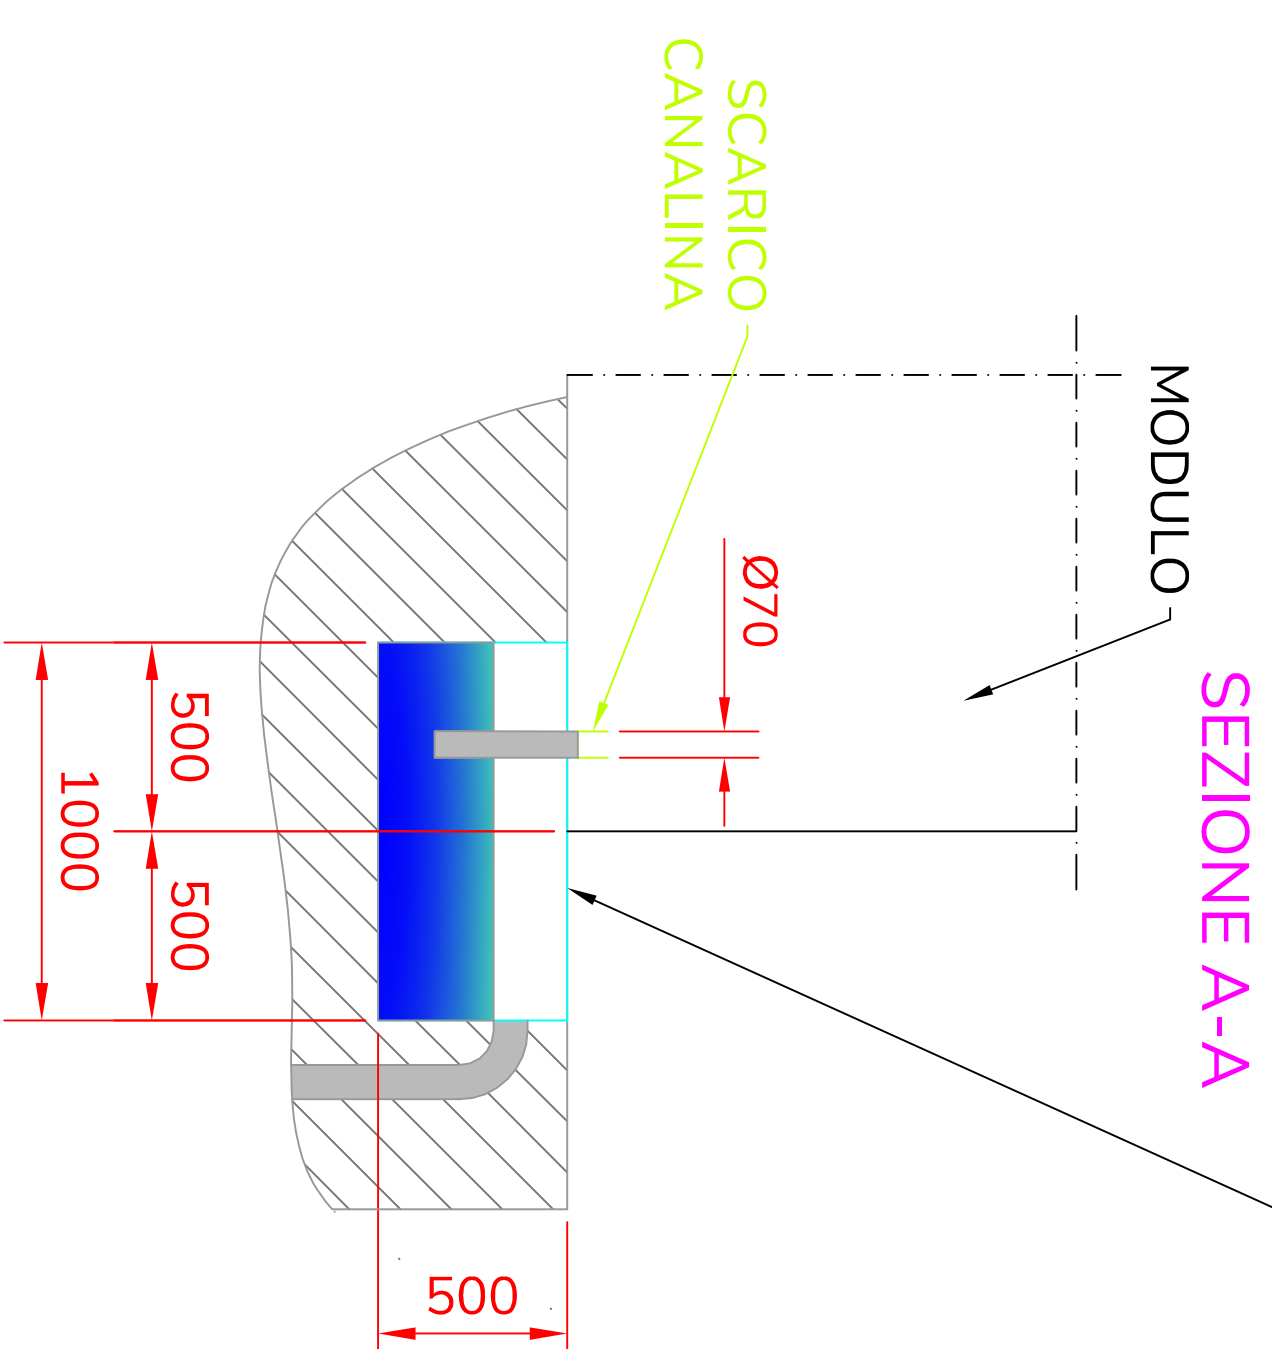

DATA	FIRMA	SCALA	PESO	MATERIALE
08/2026	Riccardo Lupatini	1 : 20		
Client: ILL. DOMIZIA LUCILLA SEZ. AGRARIA				
Tipologia: SCARICO				
PREDISPOSIZIONI				

ALLACCIO ELETTRICO

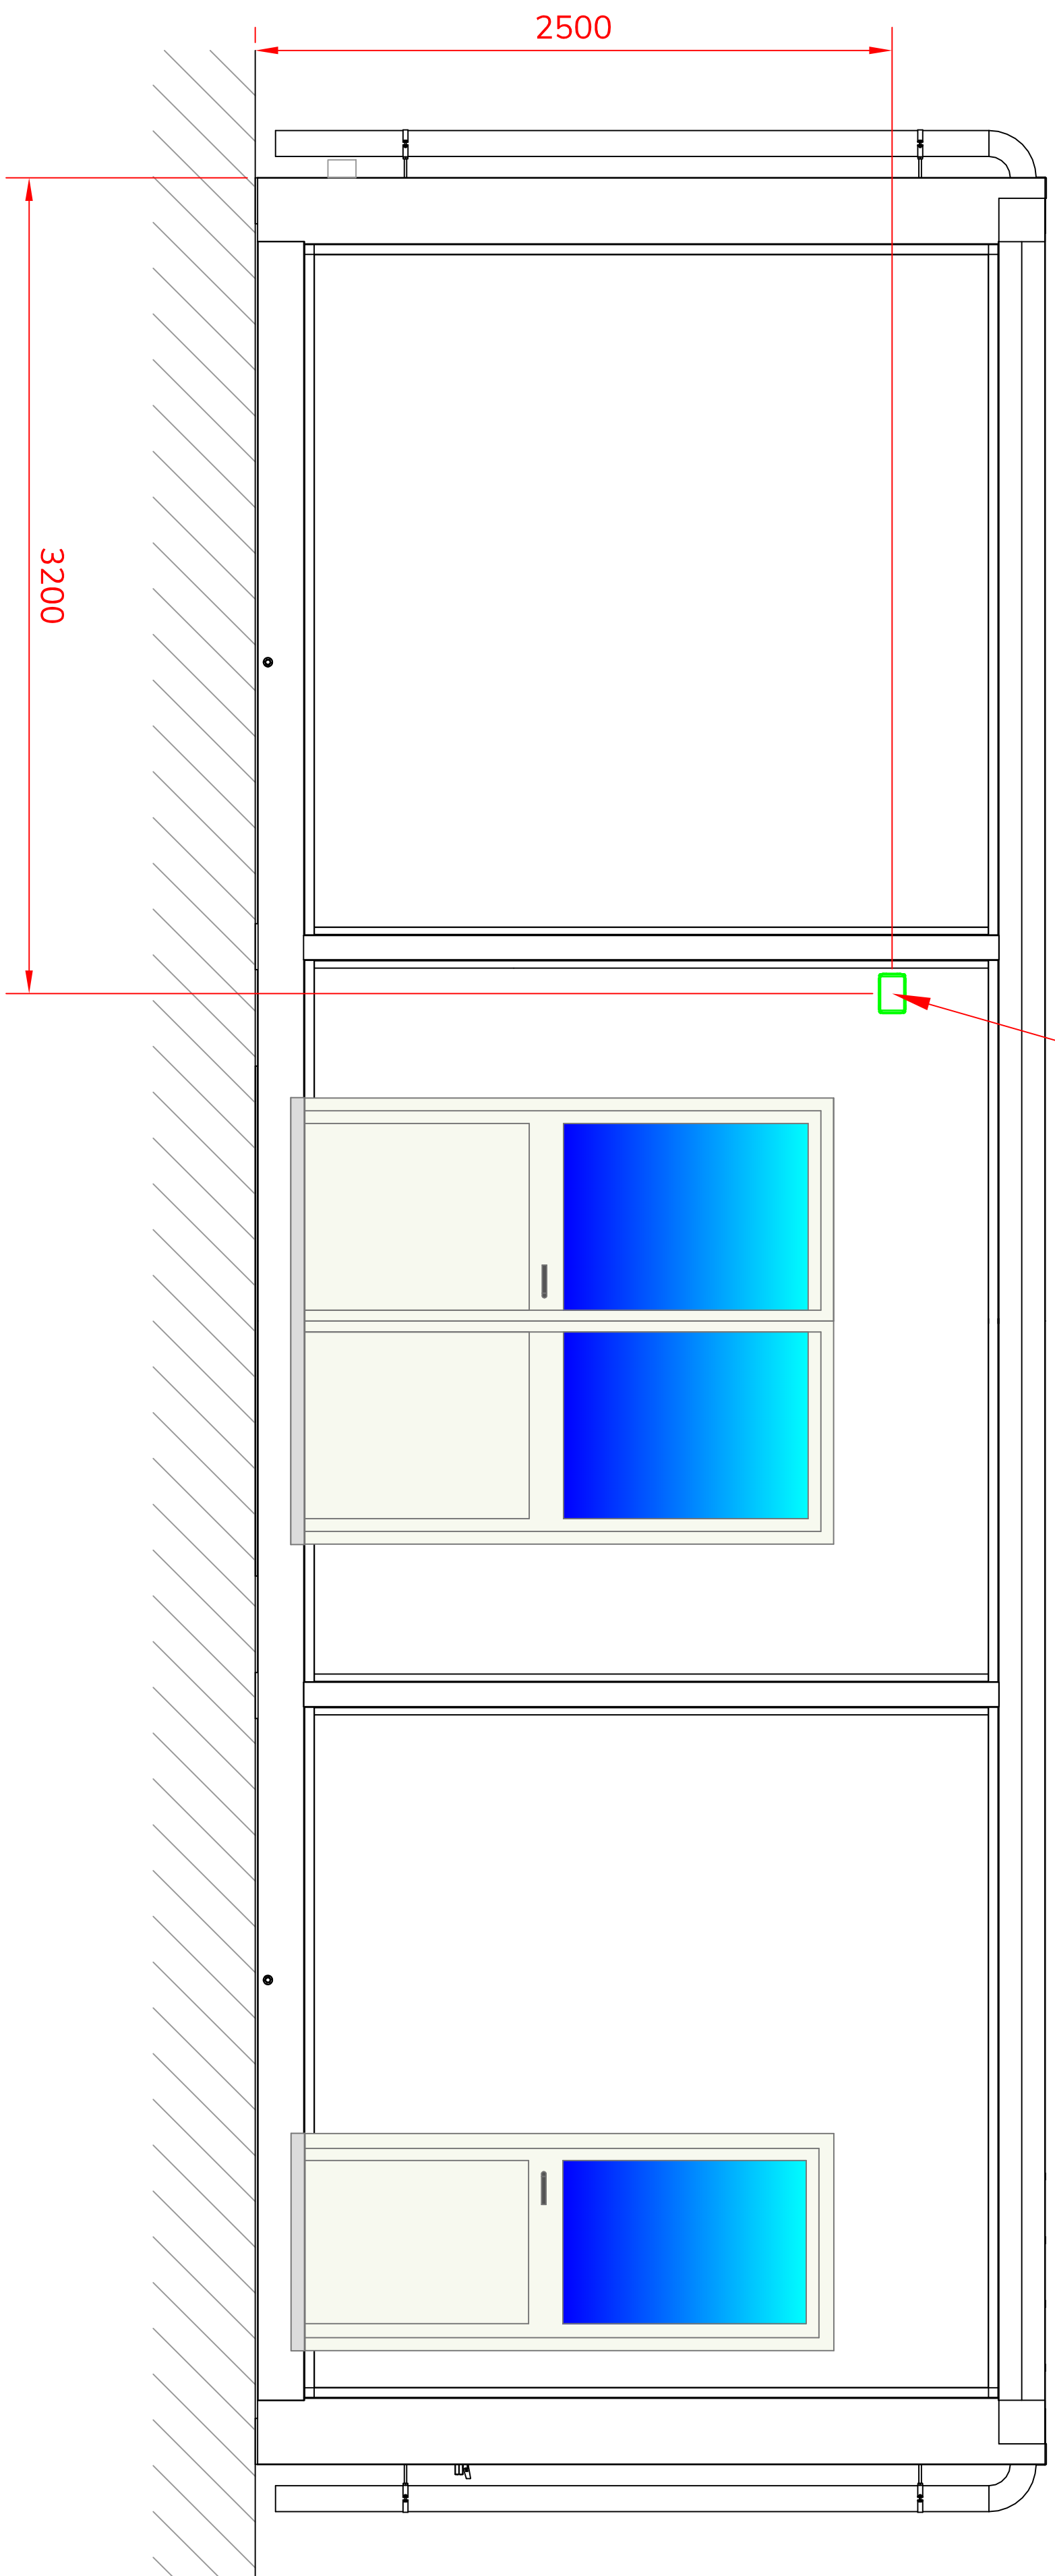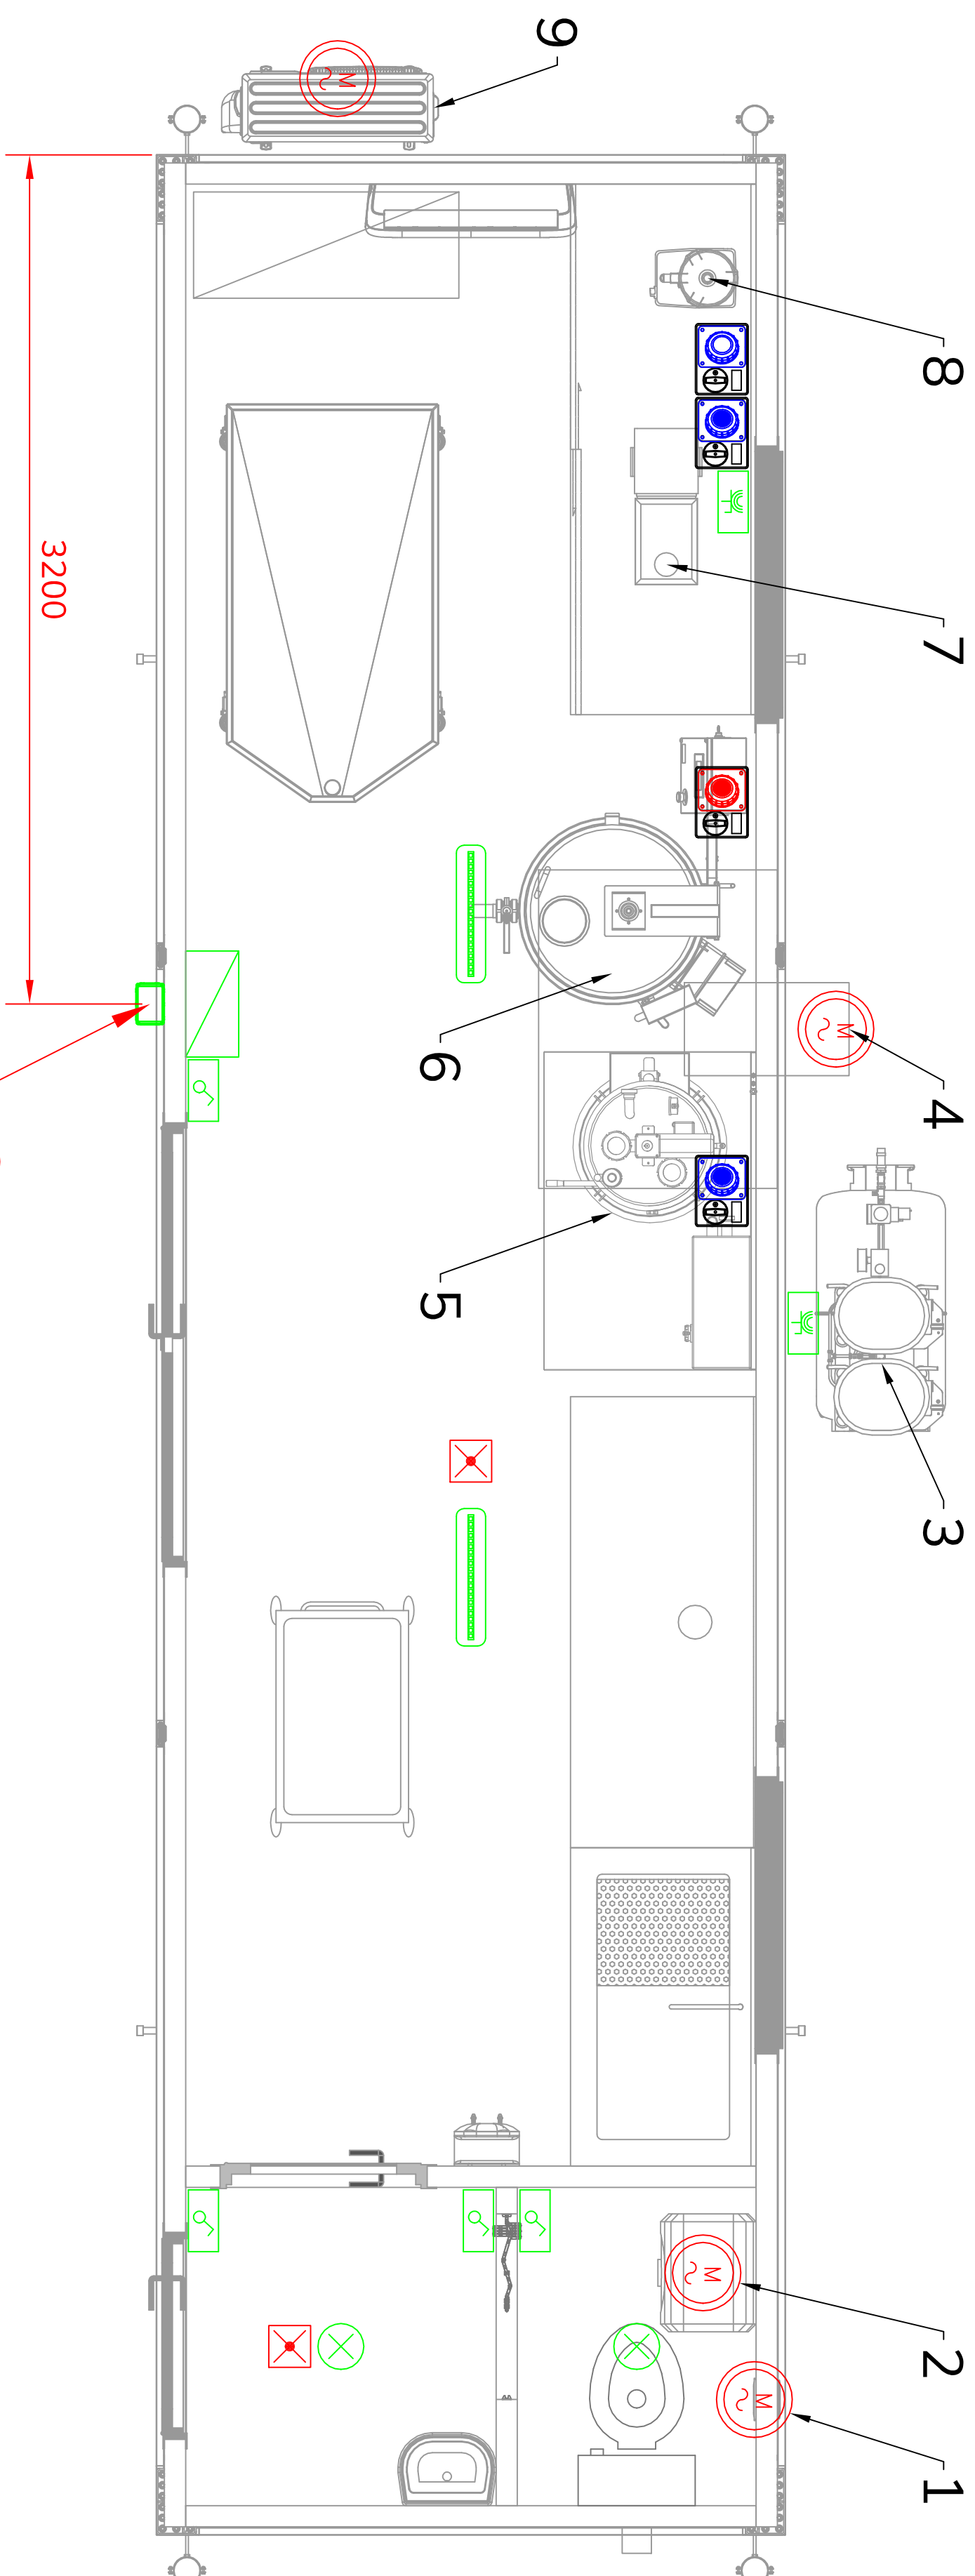

POS.	DESC.	VOLTAGGIO (V)	POTENZA (kW)	FASI	Hz	ALTEZZA (mm)
A	Connessione Elettrica	220	9	3F+N+T	50	2500

SCHEDA ASSORBIMENTO ATTREZZATURE						
POS.	DESCRIPTORS	VOLTAGE (V)	PHASES	FREQUENCY (Hz)	POWER (KW)	NOTE
1	ASPIRATORE D'ARIA	230	1	50	0.10	2500
2	SCALDACQUA 301	230	1	50	1.50	2200
3	COMPRESSORE D'ARIA	230	1	50	0.75	500
4	CAPPA SNACK	230	1	50	0.50	2200
5	POLICOOK 401	230	1	50	3.00	1500
6	PASTORIZZATORE PER LATTE 1151	230	3P+N+T	50	7.00	1500
7	PASSATRICE CENTRIFUGA	230	1	50	0.65	PRESA 1500
8	CUTTER DA TAVOLO	230	1	50	1.00	PRESA 1500
9	CLIMATIZZATORE MONOSPLIT	230	1	50	1.50	2200

DATA	FIRMA	SCALA	PESO	MATERIALE
08/2026	Riccardo Lupatini	1,20		
 TECNOLOGIE Loc. Molino, Strada SAN MARTINO (MC) - ITALY Tel.: +39 0733 660132 - Fax: +39 0733 660498 www.sintecologia.com - info@sintecologia.com Client: I.U.S. DOMIZIA LUCILLA SEZ. AGRARIA Tipologia: ALLACCIO ELETTRICO PREDESTINAZIONI				

A TIRANNE DI LEGGE CI RISERVIAMO LA PROPRIETÀ DI QUESTO DISEGNO CON DIVIETO DI RIPRODURRE O COMUNQUE RENDERSI NOTO A TERZI O DITTE CONCORRENTI SENZA NOSTRA AUTORIZZAZIONE SCRITTA

DSAN - DICHIARAZIONE SOSTITUTIVA DELL'ATTO DI NOTORIETÀ
(ai sensi dell'art. 47 del D.P.R. 28 dicembre 2000, n. 445)

ALLA STAZIONE APPALTANTE: IIS Via Domizia Lucilla

Oggetto: Procedura aperta per l'appalto avente ad oggetto la fornitura di un "impianto modulare di trasformazione ortofrutticola e casearia" e di "Riqualificazione di una serra esistente" volto a realizzare laboratori professionalizzanti tecnologici finalizzati all'innovazione delle pratiche didattiche in ambito agrario e agroalimentare, – **CUP: B84D25001950001 CIG: BCBDA773BD**

Il sottoscritto Tarcisio Senzacqua, nato a Amandola (FM) il 03/05/1961, residente a Monte San Martino (MC), in Via Piana 46, C.F. SNZTCS61E03A252H, in qualità di Legale Rappresentante della società SINT TECNOLOGIE S.R.L. Unipersonale, con sede legale in C.da Molino SNC, Monte San Martino (MC), P.IVA numero 01141460434

consapevole delle sanzioni penali previste dall'art. 76 del D.P.R. 28 dicembre 2000, n. 445, per le ipotesi di falsità in atti e dichiarazioni mendaci, nonché della decadenza dai benefici eventualmente conseguiti ai sensi dell'art. 75 del medesimo D.P.R.,

DICHIARA

Che la società SINT TECNOLOGIE si impegna formalmente, in caso di aggiudicazione della gara in oggetto, a porre in essere tutte le operazioni e le procedure necessarie per il pieno e rigoroso rispetto dei Criteri Ambientali Minimi (CAM) – sia di base che premianti – individuati dalla Stazione Appaltante e contenuti negli elaborati progettuali e nella documentazione di gara.

Che l'esecuzione delle prestazioni contrattuali avverrà in totale ottemperanza a quanto previsto dai vigenti Decreti Ministeriali in materia di Criteri Ambientali Minimi (CAM) applicabili al settore oggetto dell'appalto, garantendo l'adozione di idonei processi di monitoraggio, tracciabilità e verifica delle misure ambientali previste.

Di essere a conoscenza che il rispetto di tali criteri costituisce condizione essenziale per la corretta esecuzione del contratto e per l'applicazione delle eventuali premialità offerte in sede di gara.

Luogo e data: Monte San Martino, 04/09/2026

La Società SINT TECNOLOGIE Il Legale Rappresentante

Scheda 6 - Servizi informatici di hosting e cloud

Verifiche e controlli da condurre per garantire il principio DNSH

Tempo di svolgimento	n.	Elemento di controllo	Esito	Commento
Ex ante	1	E' disponibile una Certificazione di sistema di gestione ambientale di tipo ISO 14001 o EMAS rilasciata sotto accreditamento?	Non applicabile	La fornitura non prevede la prestazione di servizi informatici di hosting, cloud o gestione di data center
	<i>Il requisito 1 verifica il rispetto del principio DNSH in maniera trasversale per tutti gli obiettivi ambientali rilevanti. Nel caso in cui questo non fosse disponibile, rispondere ai punti successivi</i>			
	2	E' disponibile una comunicazione del calcolo della media ponderata del potenziale di riscaldamento globale , anche per l'inventario dei refrigeranti utilizzati nei siti o per fornire il servizio, e dimostrazione dell'aderenza al metodo descritto nell'allegato IV del regolamento (UE) n. 517/2014, oppure un sistema di gestione dell'energia (norma ISO 50001) o un sistema di gestione ambientale (sistema EMAS o norma ISO 14001) che riportino l'uso di refrigeranti?	Non applicabile	La fornitura non prevede la prestazione di servizi informatici di hosting, cloud o gestione di data center
	<i>I punti 3,4 e 5 sono alternativi</i>			
	3	Sono stati svolti degli studi di fattibilità per l'implementazione e il rispetto di tutte le "pratiche attese" incluse nella versione più recente del codice di condotta europeo sull'efficienza energetica dei centri dati e hanno attuato tutte le pratiche attese a cui è stato assegnato il valore massimo di 5?	Non applicabile	La fornitura non prevede la prestazione di servizi informatici di hosting, cloud o gestione di data center
	4	I data center che ospitano i servizi di hosting e cloud aderiscono alle pratiche raccomandate contenute nel CEN-CENELEC documento CLC TR50600-99-1 "Data centre facilities and infrastructures- Part 99-1 : Recommended practices for energy management?	Non applicabile	La fornitura non prevede la prestazione di servizi informatici di hosting, cloud o gestione di data center
	5	Sono rispettati tutti i Criteri dell'UE applicabili in materia di appalti pubblici verdi per i centri dati, le sale server e servizi cloud e fornite le relative prove di verifica?	Non applicabile	La fornitura non prevede la prestazione di servizi informatici di hosting, cloud o gestione di data center
	6	I data center che ospitano i servizi di hosting e cloud hanno un piano di gestione dei rifiuti?	Non applicabile	La fornitura non prevede la prestazione di servizi informatici di hosting, cloud o gestione di data center
	<i>Nel caso in cui fosse verificato il punto 5, i punti 7 e 8 si ritengono automaticamente verificati</i>			
	7	E' disponibile una dichiarazione dei produttori/fornitori di conformità alla seguente normativa: ecodesign (Regolamento (EU) 2019/424) considerato che la conformità alle normative può essere dimostrata anche tramite il sistema di gestione ISO 30134:2016 certificato da organismi di certificazione accreditati?	Non applicabile	La fornitura non prevede la prestazione di servizi informatici di hosting, cloud o gestione di data center
Ex post	8	La conformità delle apparecchiature dei data center è autocertificata dal produttore/fornitore tramite una dichiarazione resa ai sensi del D.P.R. n. 445/2000, adeguandosi alla seguente normativa: REACH (Regolamento (CE) n.1907/2006); RoHS (Direttiva 2011/65/EU e ss.m.i.); compatibilità elettromagnetica (Direttiva 2014/30/UE). La conformità alla norma RoHS può essere dimostrata applicando la norma EN IEC 63000:2018?	Non applicabile	La fornitura non prevede la prestazione di servizi informatici di hosting, cloud o gestione di data center
	<i>I punti 9 e 10 sono alternativi</i>			
	9	Sono rispettate tutte le indicazioni definite nei Criteri dell'UE in materia di appalti pubblici verdi per i centri dati, le sale server e i servizi cloud della Commissione Europea applicabili e sono disponibili le relative prove di verifica?	Non applicabile	La fornitura non prevede la prestazione di servizi informatici di hosting, cloud o gestione di data center
	10	L'adesione al European Code of Conduct for Data Centre Energy Efficiency o l'attuazione delle pratiche attese in esso descritte (o nel documento CEN- CENELEC CLC TR50600-99-1 Data centre facilities and infrastructures - Part 99-1: Recommended practices for energy management) è stata verificata da una parte terza indipendente ed è stato svolto un audit almeno ogni tre anni?	Non applicabile	La fornitura non prevede la prestazione di servizi informatici di hosting, cloud o gestione di data center